


WEJŚCIE

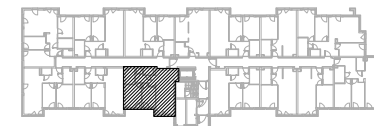

nr 01
PARTER

mieszkanie trzypokojowe
pow. 52,38 m²


- 1. SALON Z AN. KUCH.....22,67 m²
- 2. SYPIALNIA.....10,15 m²
- 3. SYPIALNIA.....7,73 m²
- 4. KORYTARZ.....5,98 m²
- 5. ŁAZIENKA.....4,06 m²
- 6. PRALNIA.....1,79 m²
- BALKON.....44,86 m²

LEGENDA:

- ściany, słupy żelbetonowe oraz obudowy pionów - nie do wyburzenia
- ściany murowane działowe
- elektryczna tablica mieszkaniowa
- wypust oświetleniowy górny
- wypust oświetleniowy kładkowy
- wyłącznik jednobiegunowy
- wyłącznik dwufazowy
- wyłącznik krzyżowy
- wyłącznik schodowy
- gniazdo 230V
- gniazdo 230V IP44
- gniazdo 230V IP44 - Lodówka
- gniazdo 230V IP44 - Pralka
- gniazdo 230V IP44 - Zmywarka
- zasilanie kucharki
- zasilanie okapu
- gniazda teletechniczne
- dzwonek lub gong elektroniczny
- grzejnik

UWAGI:

1. OBLICZENIA POWIERZCHNI UŻYTKOWYCH POSZCZEGÓLNYCH POMIESZCZEŃ I LOKALI MIESZKALNYCH WYKONANO ZGODNIE Z NORMĄ PN-ISO 9836:2015-12.
2. NARUSZANIE ELEMENTÓW KONSTRUKCYJNYCH JEST ZABRONIONE.
3. MIESZKANIA BĘDĄ ODDANE DO UŻYTKU W STANIE DEWELOPERSKIM.
4. WSZYSTKIE WYMIARY PODANE SĄ W ŚWIETLE WYKOŃCZONYCH ŚCIAN (1,5cm tynku)
5. PODANE WYMIARY I POWIERZCHNIE ODNOSZĄ SIĘ DO PROJEKTÓW ARCHITEKTONICZNYCH

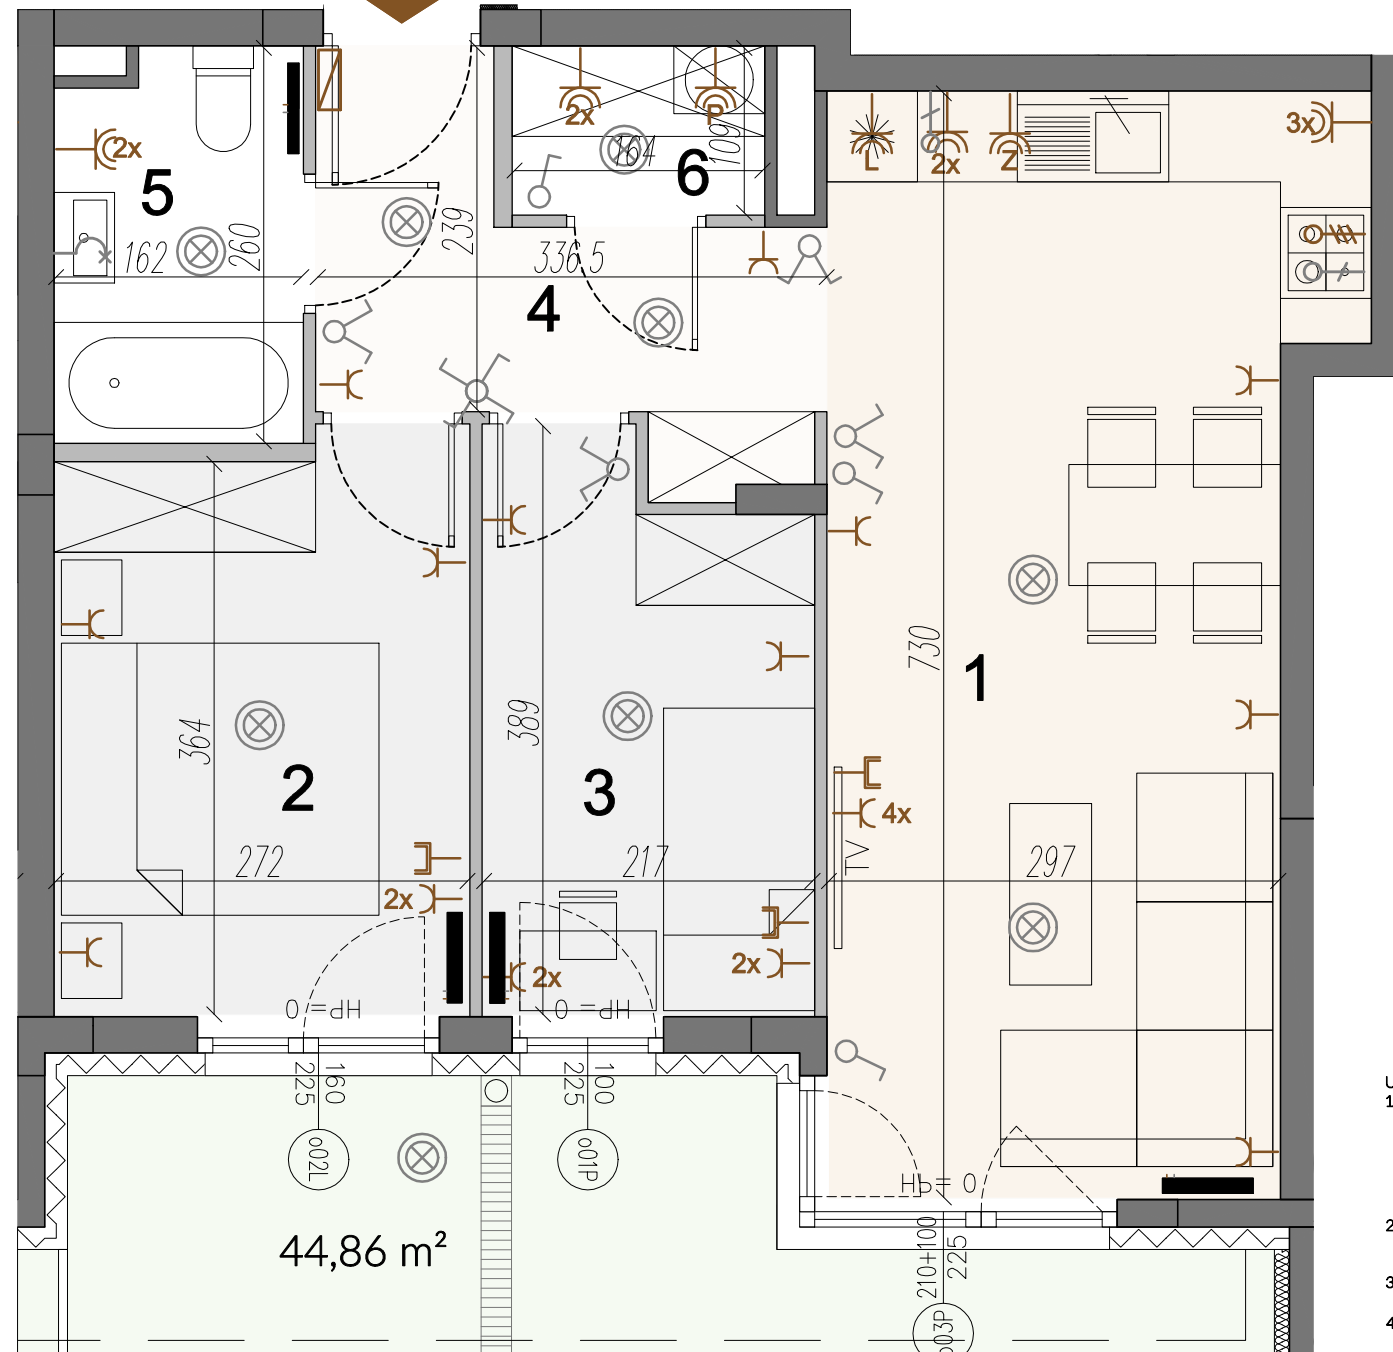

0 1 2 3 4

SKALA 1:50



WAK-J DEVELOPMENT

ul. Stefana Żeromskiego 14
05-850 Ożarów Mazowiecki
telefon: 573 414 444

