



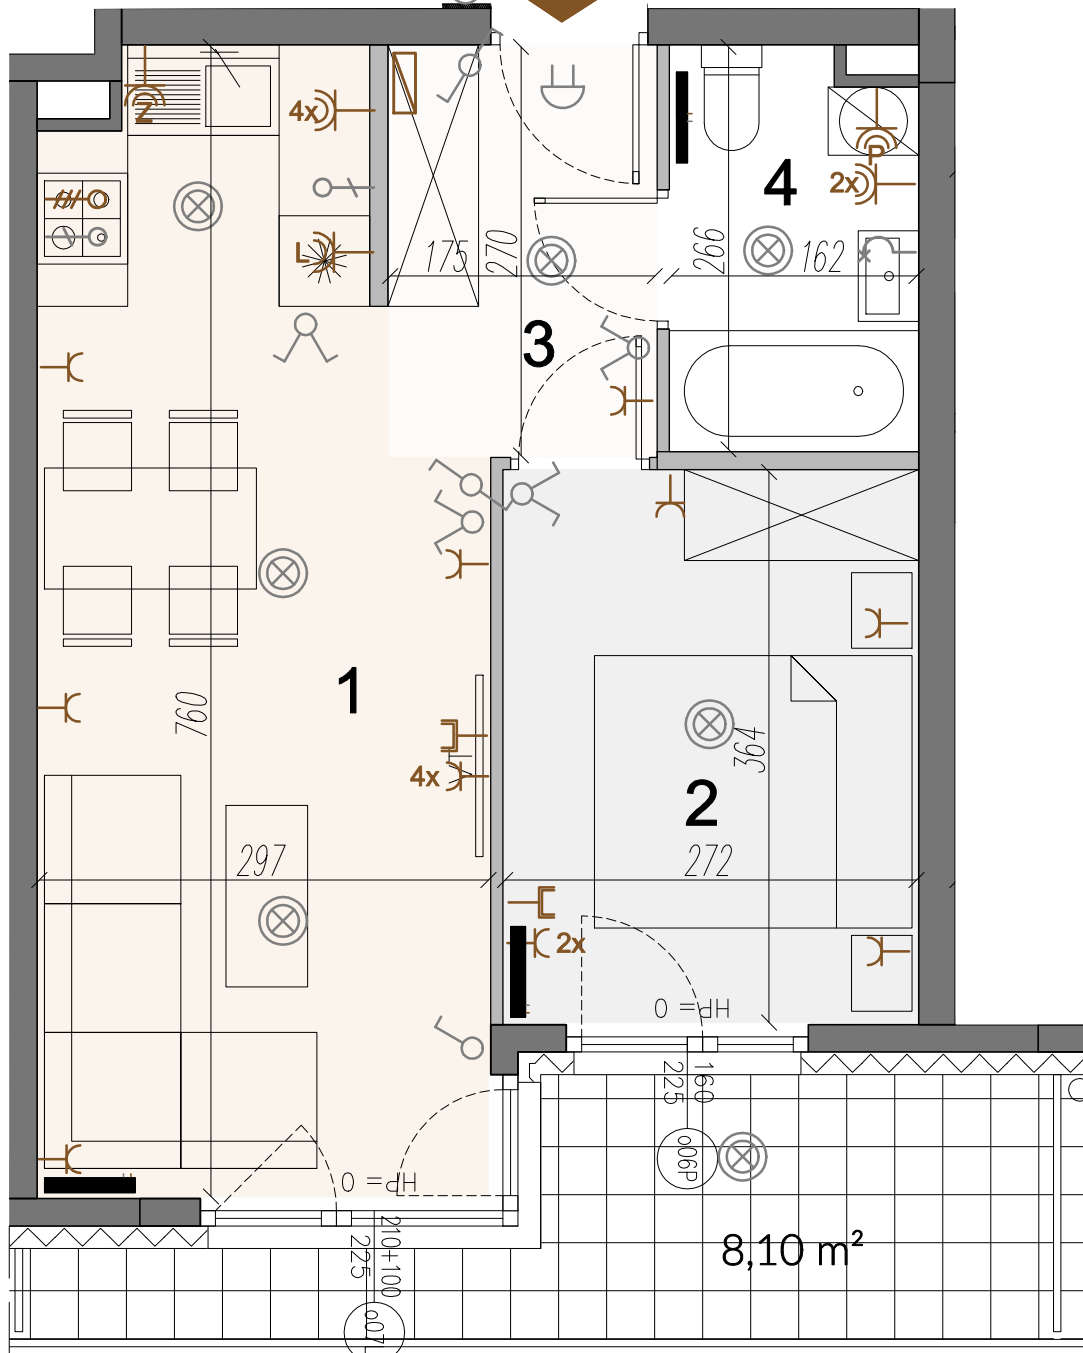

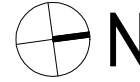














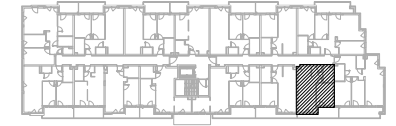


WEJŚCIE



LEGENDA:

-  - ściany, słupy żelbetonowe oraz obudowy pionów - nie do wyburzenia
-  - ściany murowane dziślowe
-  - elektryczna tablica mieszkaniowa
-  - wypust oświetleniowy górny
-  - wypust oświetleniowy ścienne
-  - wyłącznik jednobiegunowy
-  - wyłącznik dwubiegunowy
-  - wyłącznik krzyżowy
-  - wyłącznik schodowy
-  - gniazdo 230V
-  - gniazdo 230V IP44
-  - gniazdo 230V IP44 - Lodówka
-  - gniazdo 230V IP44 - Pralka
-  - gniazdo 230V IP44 - Zmywarka
-  - zasilanie kucharki
-  - zasilanie okapu
-  - gniazda teletechniczne
-  - dzwonek lub gong elektroniczny
-  - grzejnik



nr 27
PIĘTRO 1

mieszkanie dwupokojowe
pow. 38,99 m²

- 1. SALON Z AN. KUCH.....20,22 m²
- 2. SYPIALNIA.....9,90 m²
- 3. KORYTARZ.....4,72 m²
- 4. ŁAZIENKA.....4,15 m²
- BALKON.....8,10m²

UWAGI:

1. OBLICZENIA POWIERZCHNI UŻYTKOWYCH POSZCZEGÓLNYCH POMIESZCZEŃ I LOKALI MIESZKALNYCH WYKONANO ZGODNIE Z NORMĄ PN-ISO 9836:2015-12.
2. NARUSZANIE ELEMENTÓW KONSTRUKCYJNYCH JEST ZABRONIONE.
3. MIESZKANIA BĘDĄ ODDANE DO UŻYTKU W STANIE DEWELOPERSKIM.
4. WSZYSTKIE WYMIARY PODANE SĄ W ŚWIETLE WYKOŃCZONYCH ŚCIAN (1,5cm tynku)
5. PODANE WYMIARY I POWIERZCHNIE ODNOSZĄ SIĘ DO PROJEKTÓW ARCHITEKTONICZNYCH



WAK-J DEVELOPMENT

ul. Stefana Żeromskiego 14
05-850 Ożarów Mazowiecki
telefon: 573 414 444



SKALA 1:50