
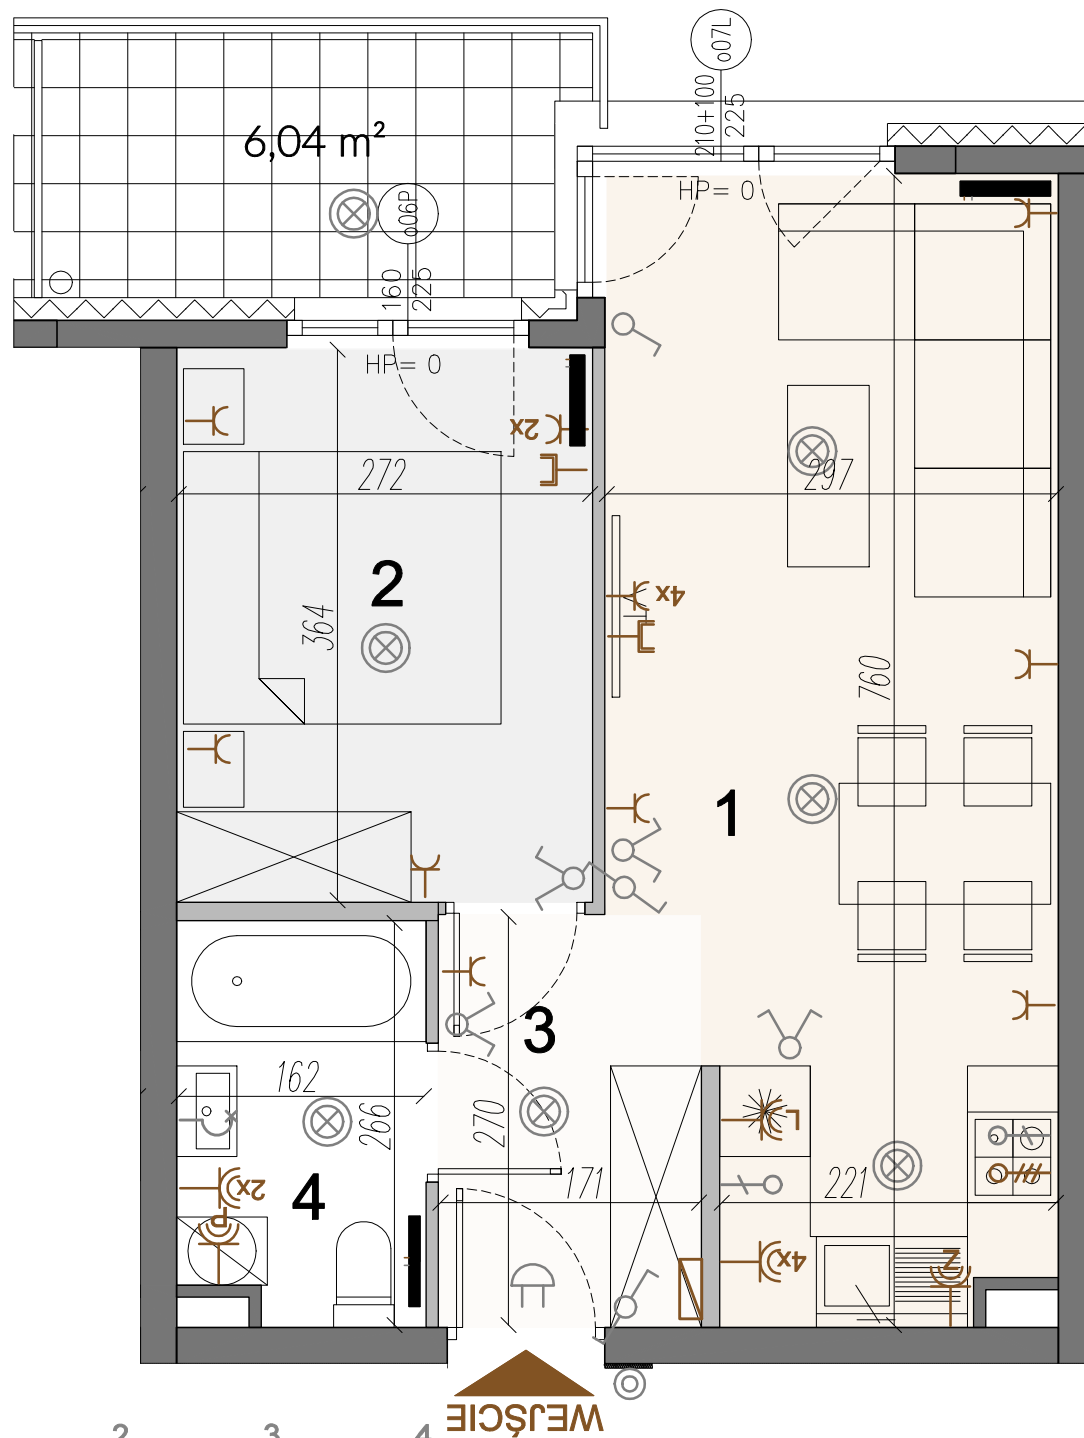


LEGENDA:

- ściany, słupy żelbetonowe oraz obudowy pionów - nie do wyburzenia
- ściany murowane dzielowe
- elektryczna tablica mieszkaniowa
- wypust oświetleniowy górny
- wypust oświetleniowy kłódkowy
- wyłącznik jednobiegunowy
- wyłącznik świecznikowy
- wyłącznik krzyżowy
- wyłącznik schodowy
- gniazdo 230V
- gniazdo 230V IP44
- gniazdo 230V IP44 - Lodówka
- gniazdo 230V IP44 - Pralka
- gniazdo 230V IP44 - Zmywarka
- zasilanie kuchni
- zasilanie okapu
- gniazda teletechniczne
- dzwonek lub gong elektroniczny
- grzejnik

UWAGI:

1. OBLICZENIA POWIERZCHNI UŻYTKOWYCH POSZCZEGÓLNYCH POMIESZCZEŃ I LOKALI MIESZKALNYCH WYKONANO ZGODNIE Z NORMĄ PN-ISO 9836:2015-12.
2. NARUSZANIE ELEMENTÓW KONSTRUKCYJNYCH JEST ZABRONIONE.
3. MIESZKANIA BĘDĄ ODDANE DO UŻYTKU W STANIE DEWELOPERSKIM.
4. WSZYSTKIE WYMIARY PODANE SĄ W ŚWIETLE WYKOŃCZONYCH ŚCIAN (1,5cm tynku)
5. PODANE WYMIARY I POWIERZCHNIE ODNOSZĄ SIĘ DO PROJEKTÓW ARCHITEKTONICZNYCH

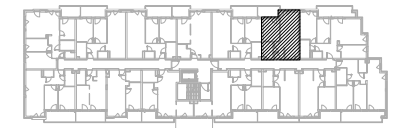

nr 39
PIĘTRO 2

mieszkanie dwupokojowe
pow. 39,13 m²

1. SALON Z AN. KUCH.....20,46 m²
2. SYPIALNIA.....9,90 m²
3. KORYTARZ.....4,62 m²
4. ŁAZIENKA.....4,15 m²
- BALKON.....6,04m²



WAK-J DEVELOPMENT

ul. Stefana Żeromskiego 14
05-850 Ożarów Mazowiecki
telefon: 573 414 444



SKALA 1:50