

0 1 2 3 4


SKALA 1:50



WAK-J DEVELOPMENT

ul. Stefana Żeromskiego 14
05-850 Ożarów Mazowiecki
telefon: 573 414 444


LOKALIZACJA - UL. MALCZEWSKIEGO

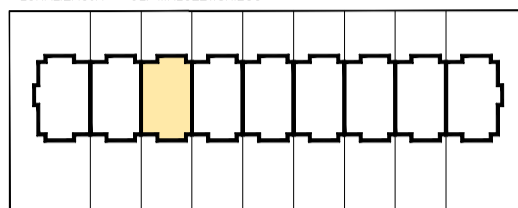

PARTER
mieszkanie trzypokojowe
pow. użytkowa 83,24 m²

LEGENDA OZNACZEŃ

- ściany, słupy żelbetowe, pionowy instalacyjny - nie do wyburzenia
- ściany murowane działowe
- tablica rozdzielcza mieszkaniowa
- 1,2,3a - numer obwodu, przynależność do łącznika
- wypust zasilający 3-faz
- wypust oświetleniowy sufitowy
- wypust oświetleniowy ścienny
- łącznik jednobiegowy
- łącznik jednobiegowy IP44
- łącznik świecznikowy
- łącznik świecznikowy IP44
- łącznik schodowy
- łącznik krzyżowy
- przycisk dzwonkowy
- dzwonek elektryczny
- gniazda wtykowe 250V (pojedyncze lub podwójne)
- gniazda wtykowe 250V IP44 (pojedyncze lub podwójne)
- grzejnik płytowy
- ogrzewanie podłogowe
- g-bateria umywalkowa / zlewozmywakowa
- bateria prysznicowa / wannowa
- zawór wc
- zawór pralka / zmywarka
- pion wod.-kan.

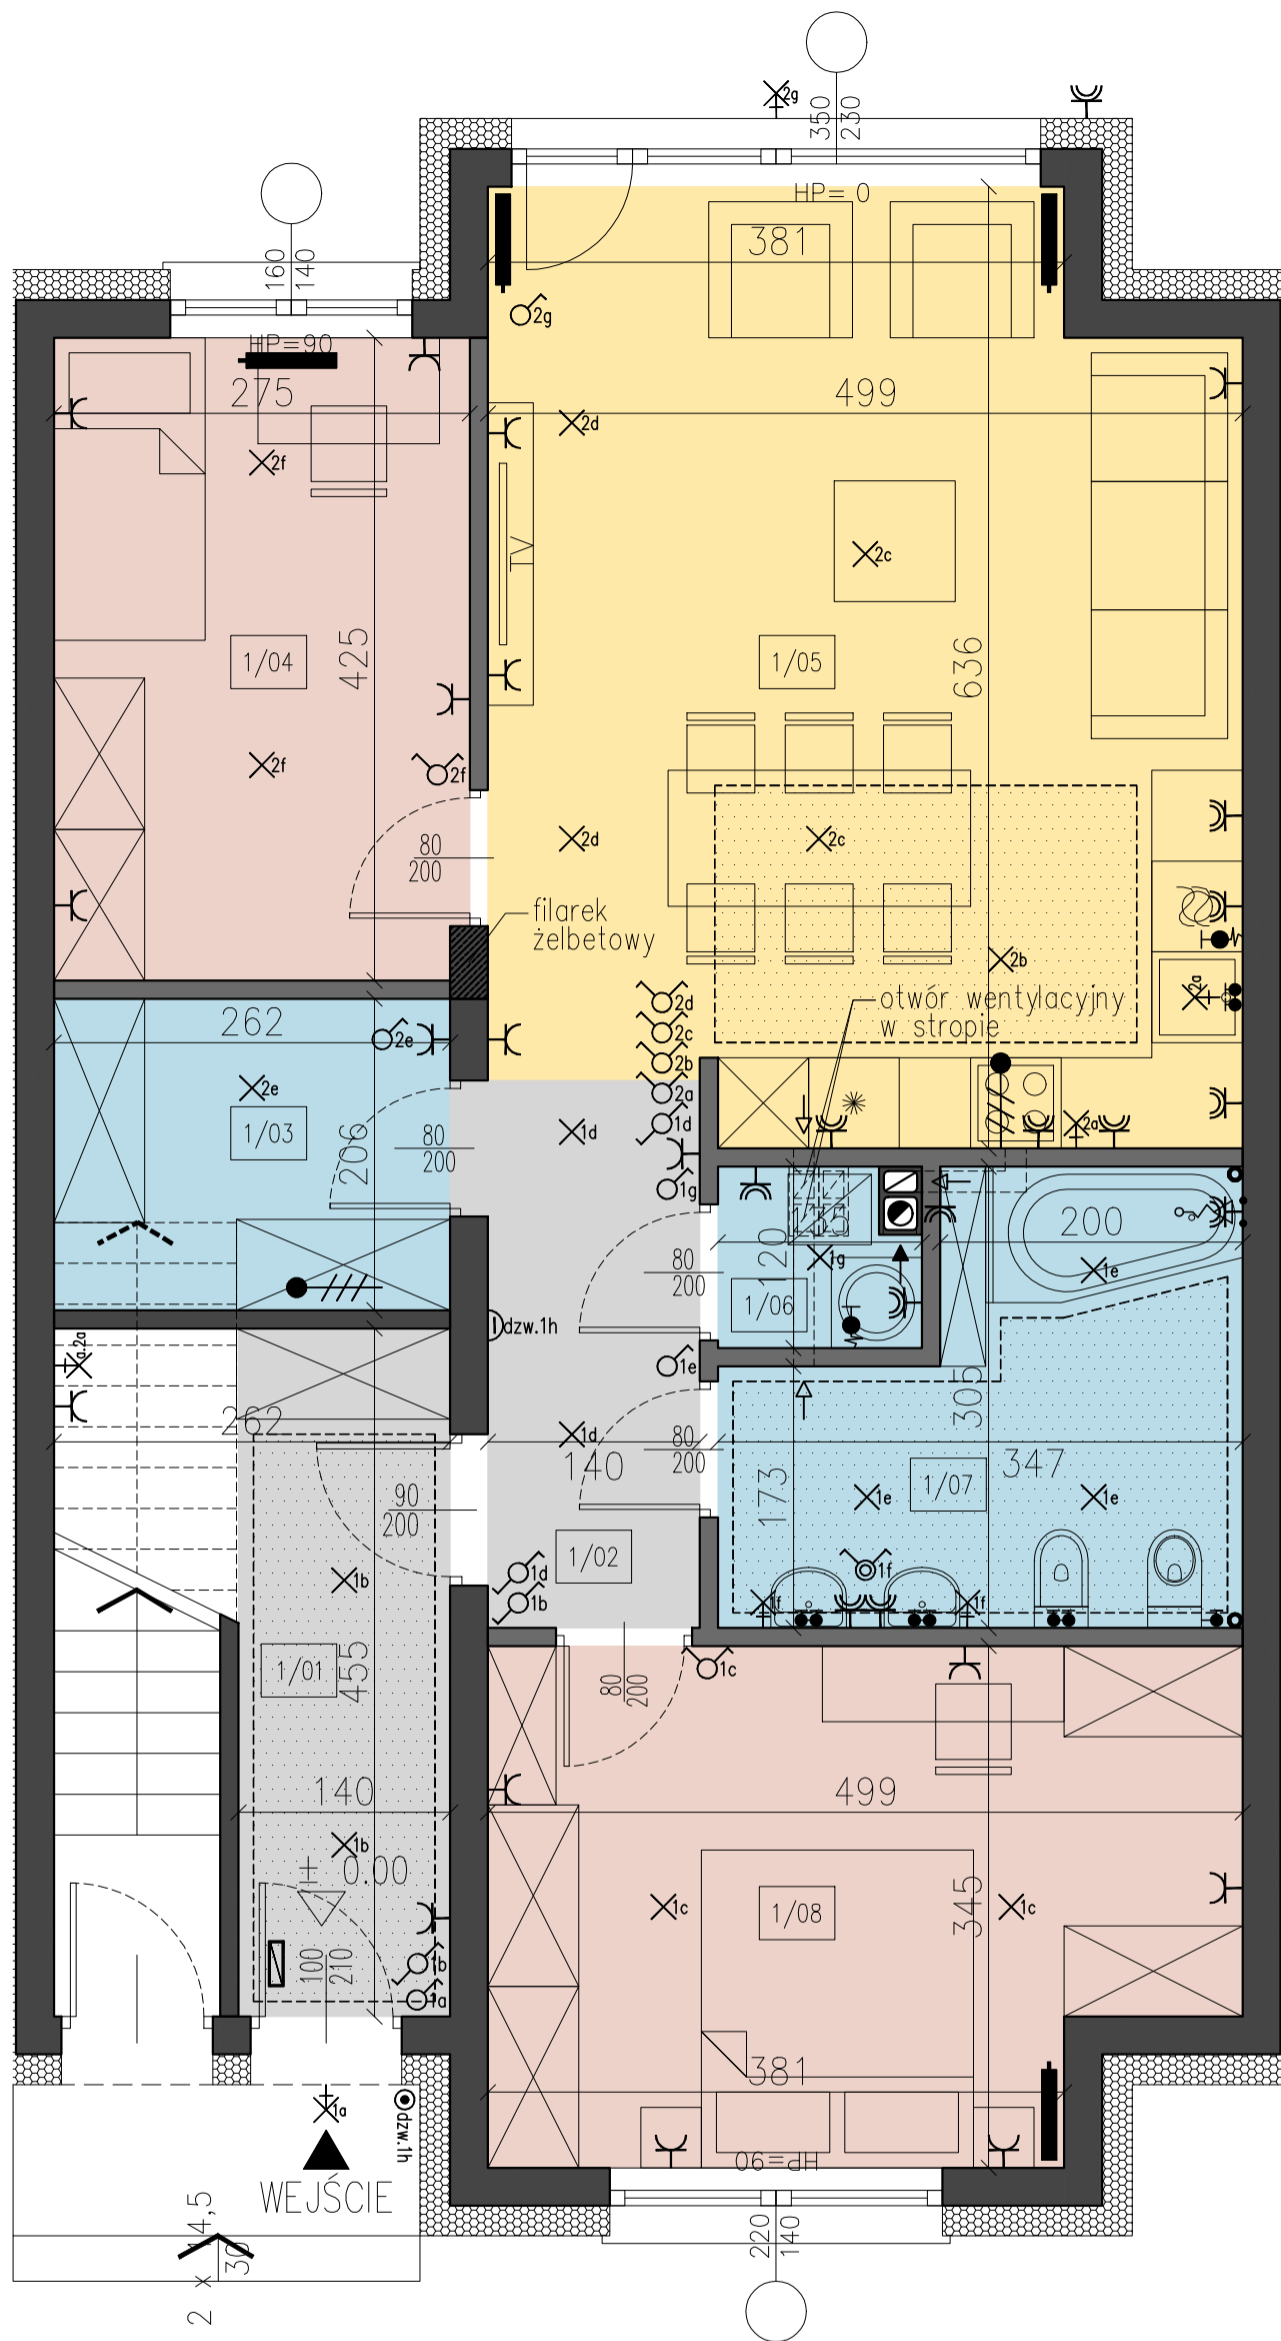

PARTER - ZESTAWIENIE POMIESZCZEŃ

| NR | POMIESZCZENIE | POSADZKA | POW. UŻYTKOWA |
|------|------------------------|-----------------------|----------------------|
| 1/01 | WIATROLAP | terakota | 6.19 m ² |
| 1/02 | HOL | panele podł. | 5.16 m ² |
| 1/03 | GARDEROBA | panele podł. | 5.26 m ² |
| 1/04 | POKÓJ | panele podł. | 11.43 m ² |
| 1/05 | SALON + ANEKS KUCHENNY | panele podł./terakota | 29.55 m ² |
| 1/06 | POM. GOSPODARCZE | terakota | 1.42 m ² |
| 1/07 | ŁAZIENKA | terakota | 8.45 m ² |
| 1/08 | POKÓJ | panele podł. | 15.78 m ² |

UWAGI:

1. OBLICZENIA POWIERZCHNI UŻYTKOWYCH POSZCZEGÓLNYCH POMIESZCZEŃ I LOKALI MIESZKALNYCH WYKONANO ZGODNIE Z NORMĄ PN-ISO 9836:2015-12.
2. NARUSZANIE ELEMENTÓW KONSTRUKCYJNYCH JEST ZABRONIONE.
3. MIESZKANIA BĘDĄ ODDANE DO UŻYTKU W STANIE DEWELOPERSKIM.
4. WSZYSTKIE WYMIARY PODANE SĄ W ŚWIETLE WYKOŃCZONYCH ŚCIAN (1,5cm tynku)
5. PODANE WYMIARY I POWIERZCHNIE ODNOSZĄ SIĘ DO PROJEKTÓW ARCHITEKTONICZNYCH