


SKALA 1:50



WAK-J DEVELOPMENT

ul. Stefana Żeromskiego 14
05-850 Ożarów Mazowiecki
telefon: 573 414 444


LOKALIZACJA - UL. MALCZEWSKIEGO

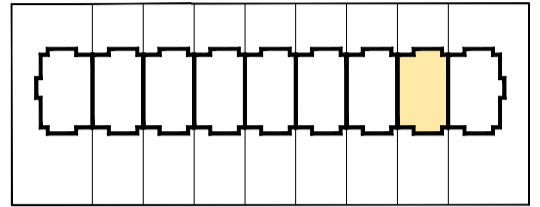

PODDASZE
mieszkanie trzypokojowe
pow. użytkowa 46,18 m²

LEGENDA OZNACZEŃ

- ściany, słupy żelbetowe, pionowy instalacyjny - nie do wyburzenia
- ściany murowane działowe
- tablica rozdzielcza mieszkaniowa
- 1,2,3a - numer obwodu, przynależność do łącznika
- wypust zasilający 3-faz
- wypust oświetleniowy sufitowy
- wypust oświetleniowy ścienny
- łącznik jednobiegunowy
- łącznik jednobiegunowy IP44
- łącznik świecznikowy
- łącznik świecznikowy IP44
- łącznik schodowy
- łącznik krzyżowy
- przycisk dzwonkowy
- dzwonek elektryczny
- gniazdo wtykowe 250V (pojedyncze lub podwójne)
- gniazdo wtykowe 250V IP44 (pojedyncze lub podwójne)
- grzejnik płytowy
- ogrzewanie podłogowe
- gbaterya umywalkowa / zlewozmywakowa
- bateria prysznicowa / wannowa
- zawór wc
- zawór pralka / zmywarka
- pion wod.-kan.

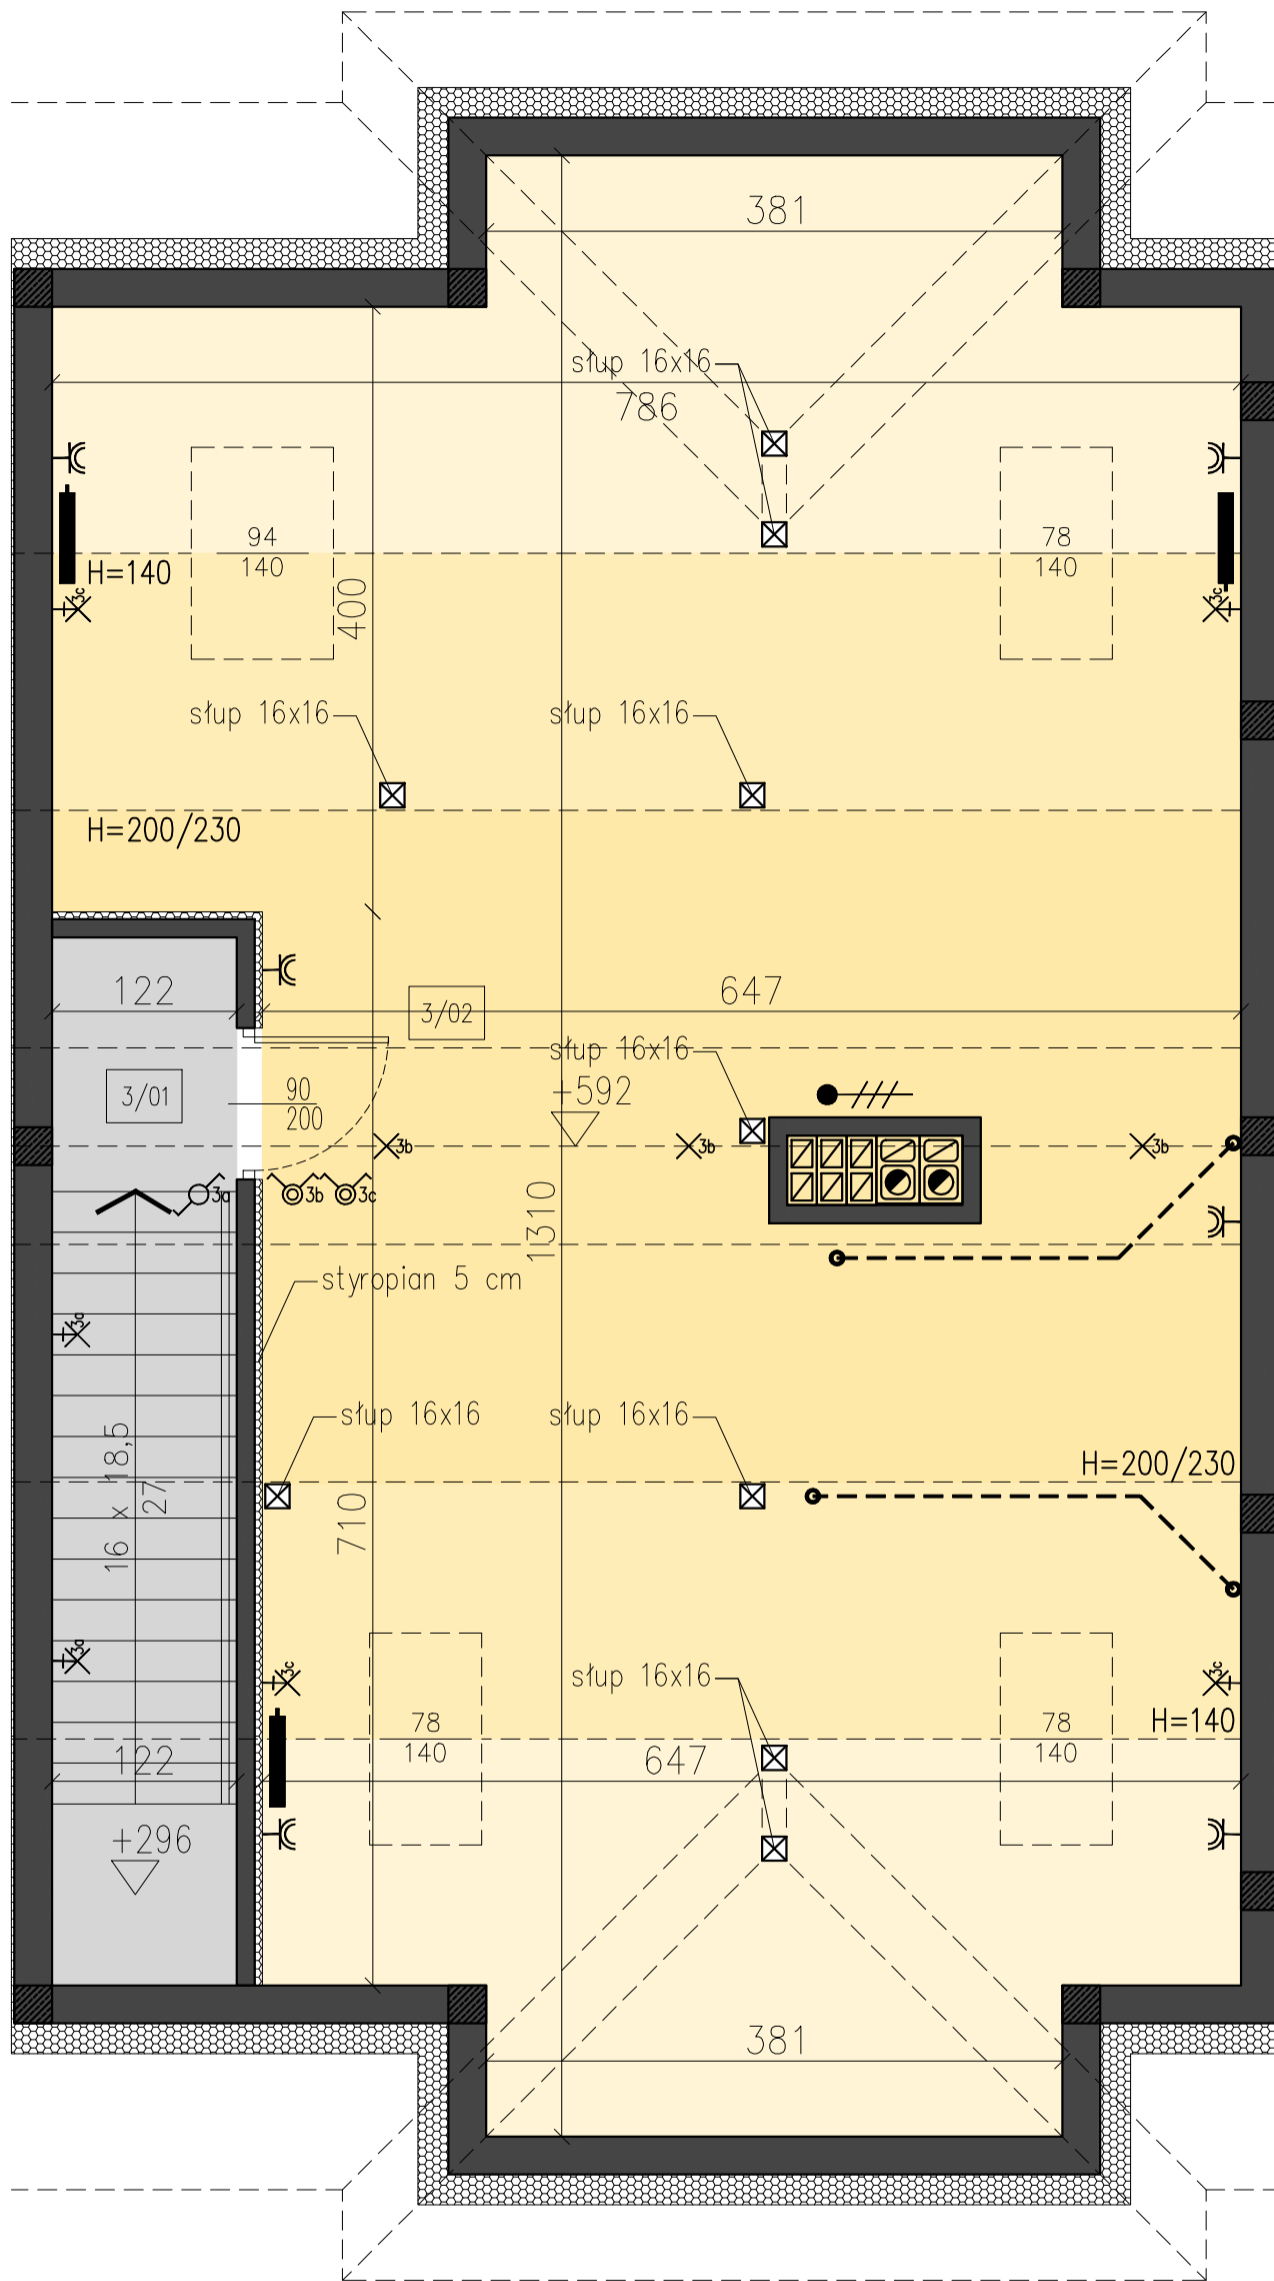

PODDASZE NIEUŻYTKOWE - ZESTAWIENIE POMIESZCZEŃ				
NR	POMIESZCZENIE	POSADZKA	POW. UŻYTKOWA	POW. PODŁOGI
3/01	STRYCH - SCHODY	panele podł.	6,43 m ²	6,43 m ²
3/02	STRYCH	panele podł.	39,75 m ²	82,98 m ²
SUMA			46,18 m ²	89,41 m ²

PODDASZE - powierzchnia podłogi			
wysokość	<140cm	140-220	>220cm
powierzchnia	37,05 m ²	12,36 m ²	40,00 m ²

- UWAGI:
1. OBLICZENIA POWIERZCHNI UŻYTKOWYCH POSZCZEGÓLNYCH POMIESZCZEŃ I LOKALI MIESZKALNYCH WYKONANO ZGODNIE Z NORMĄ PN-ISO 9836:2015-12.
 2. NARUSZANIE ELEMENTÓW KONSTRUKCYJNYCH JEST ZABRONIONE.
 3. MIESZKANIA BĘDĄ ODDANE DO UŻYTKU W STANIE DEWELOPERSKIM.
 4. WSZYSTKIE WYMIARY PODANE SĄ W ŚWIETLE WYKOŃCZONYCH ŚCIAN (1,5cm tynku)
 5. PODANE WYMIARY I POWIERZCHNIE ODNOŚZĄ SIĘ DO PROJEKTÓW ARCHITEKTONICZNYCH