

0 1 2 3 4


SKALA 1:50



WAK-J DEVELOPMENT

ul. Stefana Żeromskiego 14
05-850 Ożarów Mazowiecki
telefon: 573 414 444


LOKALIZACJA - UL. MALCZEWSKIEGO

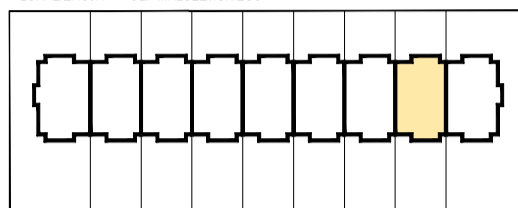

PARTER
mieszkanie trzypokojowe
pow. użytkowa 83,24 m²

LEGENDA OZNACZEŃ

- ściany, słupy żelbetowe, pionowy instalacyjny - nie do wyburzenia
- ściany murowane działowe
- tablica rozdzielcza mieszkaniowa
- 1,2,3a - numer obwodu, przynależność do łącznika
- wypust zasilający 3-faz
- wypust oświetleniowy sufitowy
- wypust oświetleniowy ścienny
- łącznik jednobiegunowy
- łącznik jednobiegunowy IP44
- łącznik świecznikowy
- łącznik świecznikowy IP44
- łącznik schodowy
- łącznik krzyżowy
- przycisk dzwonkowy
- dzwonek elektryczny
- gniazda wtykowe 250V (pojedyncze lub podwójne)
- gniazda wtykowe 250V IP44 (pojedyncze lub podwójne)
- grzejnik płytowy
- ogrzewanie podłogowe
- g-bateria umywalkowa / zlewozmywakowa
- bateria prysznicowa / wannowa
- zawór wc
- zawór pralka / zmywarka
- pion wod.-kan.

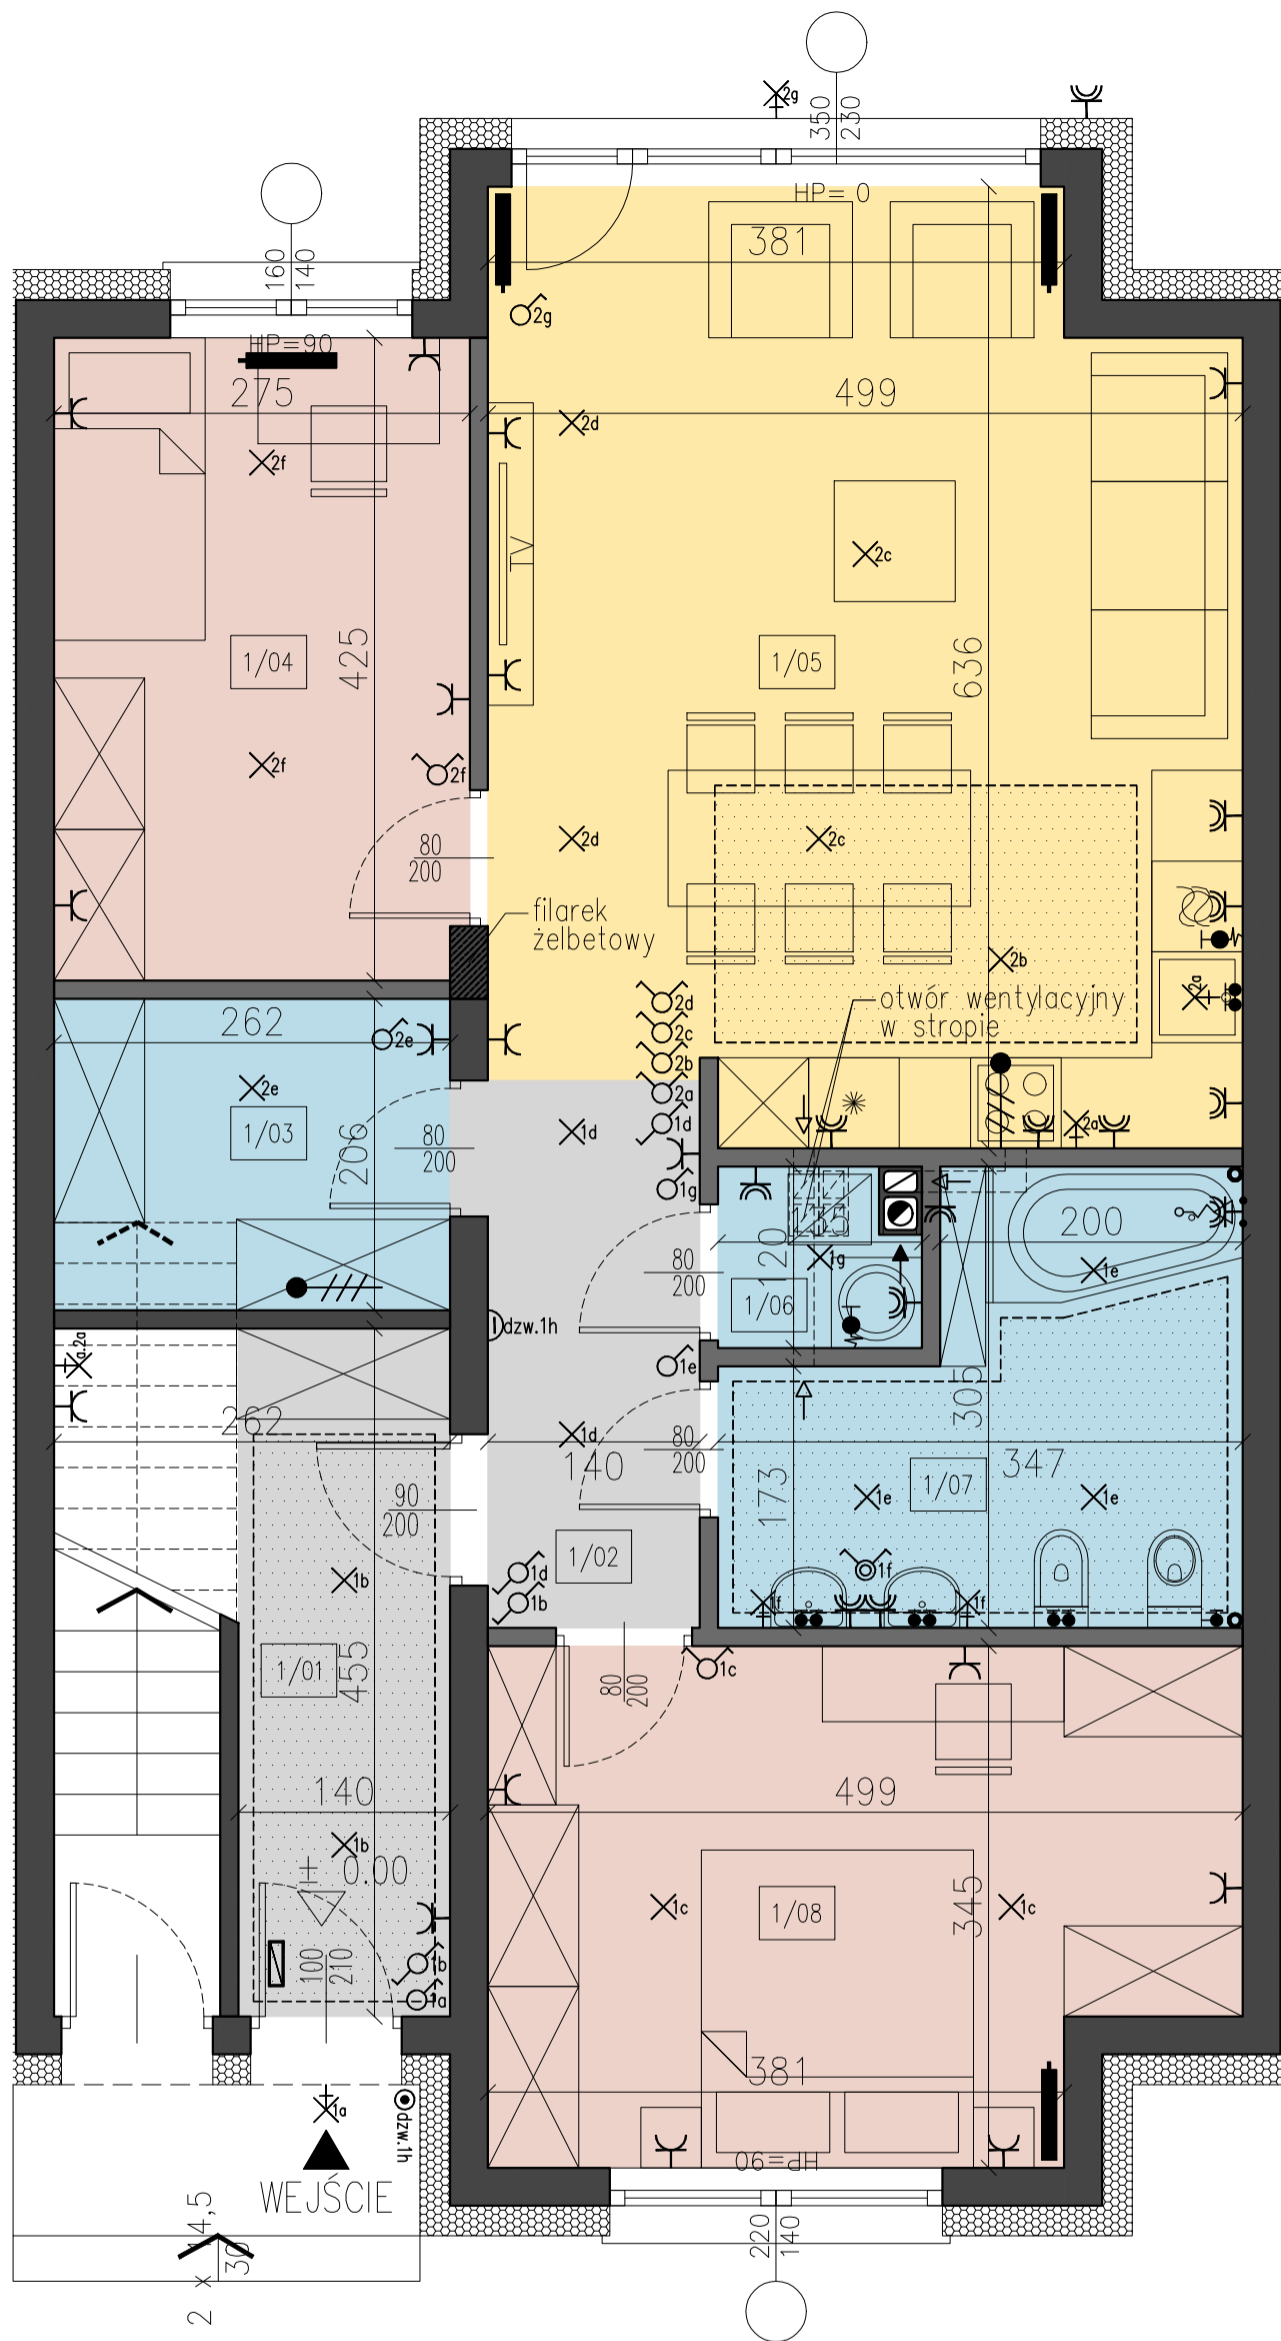

PARTER - ZESTAWIENIE POMIESZCZEŃ

NR	POMIESZCZENIE	POSADZKA	POW. UŻYTKOWA
1/01	WIATROLAP	terakota	6.19 m ²
1/02	HOL	panele podł.	5.16 m ²
1/03	GARDEROBA	panele podł.	5.26 m ²
1/04	POKÓJ	panele podł.	11.43 m ²
1/05	SALON + ANEKS KUCHENNY	panele podł./terakota	29.55 m ²
1/06	POM. GOSPODARCZE	terakota	1.42 m ²
1/07	ŁAZIENKA	terakota	8.45 m ²
1/08	POKÓJ	panele podł.	15.78 m ²

UWAGI:

1. OBLICZENIA POWIERZCHNI UŻYTKOWYCH POSZCZEGÓLNYCH POMIESZCZEŃ I LOKALI MIESZKALNYCH WYKONANO ZGODNIE Z NORMĄ PN-ISO 9836:2015-12.
2. NARUSZANIE ELEMENTÓW KONSTRUKCYJNYCH JEST ZABRONIONE.
3. MIESZKANIA BĘDĄ ODDANE DO UŻYTKU W STANIE DEWELOPERSKIM.
4. WSZYSTKIE WYMIARY PODANE SĄ W ŚWIETLE WYKOŃCZONYCH ŚCIAN (1,5cm tynku)
5. PODANE WYMIARY I POWIERZCHNIE ODNOSZĄ SIĘ DO PROJEKTÓW ARCHITEKTONICZNYCH