


0 1 2 3 4  
SKALA 1:50



**WAK-J DEVELOPMENT**

ul. Stefana Żeromskiego 14  
05-850 Ożarów Mazowiecki  
telefon: 573 414 444


LOKALIZACJA - UL. MALCZEWSKIEGO

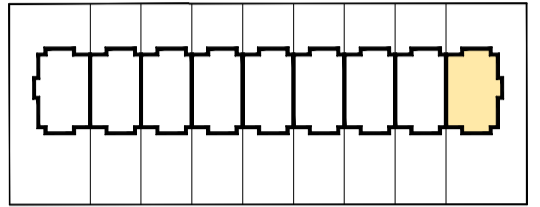

PARTER  
mieszkanie czteropokojowe  
pow. użytkowa 84,72 m<sup>2</sup>

LEGENDA OZNACZEŃ

- ściany, słupy żelbetowe, pionowy instalacyjny - nie do wyburzenia
- ściany murowane działowe
- tablica rozdzielcza mieszkaniowa
- 1,2,3a - numer obwodu, przynależność do łącznika
- wypust zasilający 3-faz
- wypust oświetleniowy sufitowy
- wypust oświetleniowy ścienny
- łącznik jednobiegunowy
- łącznik jednobiegunowy IP44
- łącznik świecznikowy
- łącznik świecznikowy IP44
- łącznik schodowy
- łącznik krzyżowy
- przycisk dzwonkowy
- dzwonek elektryczny
- gniazdo wtykowe 250V (pojedyncze lub podwójne)
- gniazdo wtykowe 250V IP44 (pojedyncze lub podwójne)
- grzejnik płytowy
- ogrzewanie podłogowe
- gbaterya umywalkowa / zlewozmywakowa
- bateria prysznicowa / wannowa
- zawór wc
- zawór pralka / zmywarka
- pion wod.-kan.

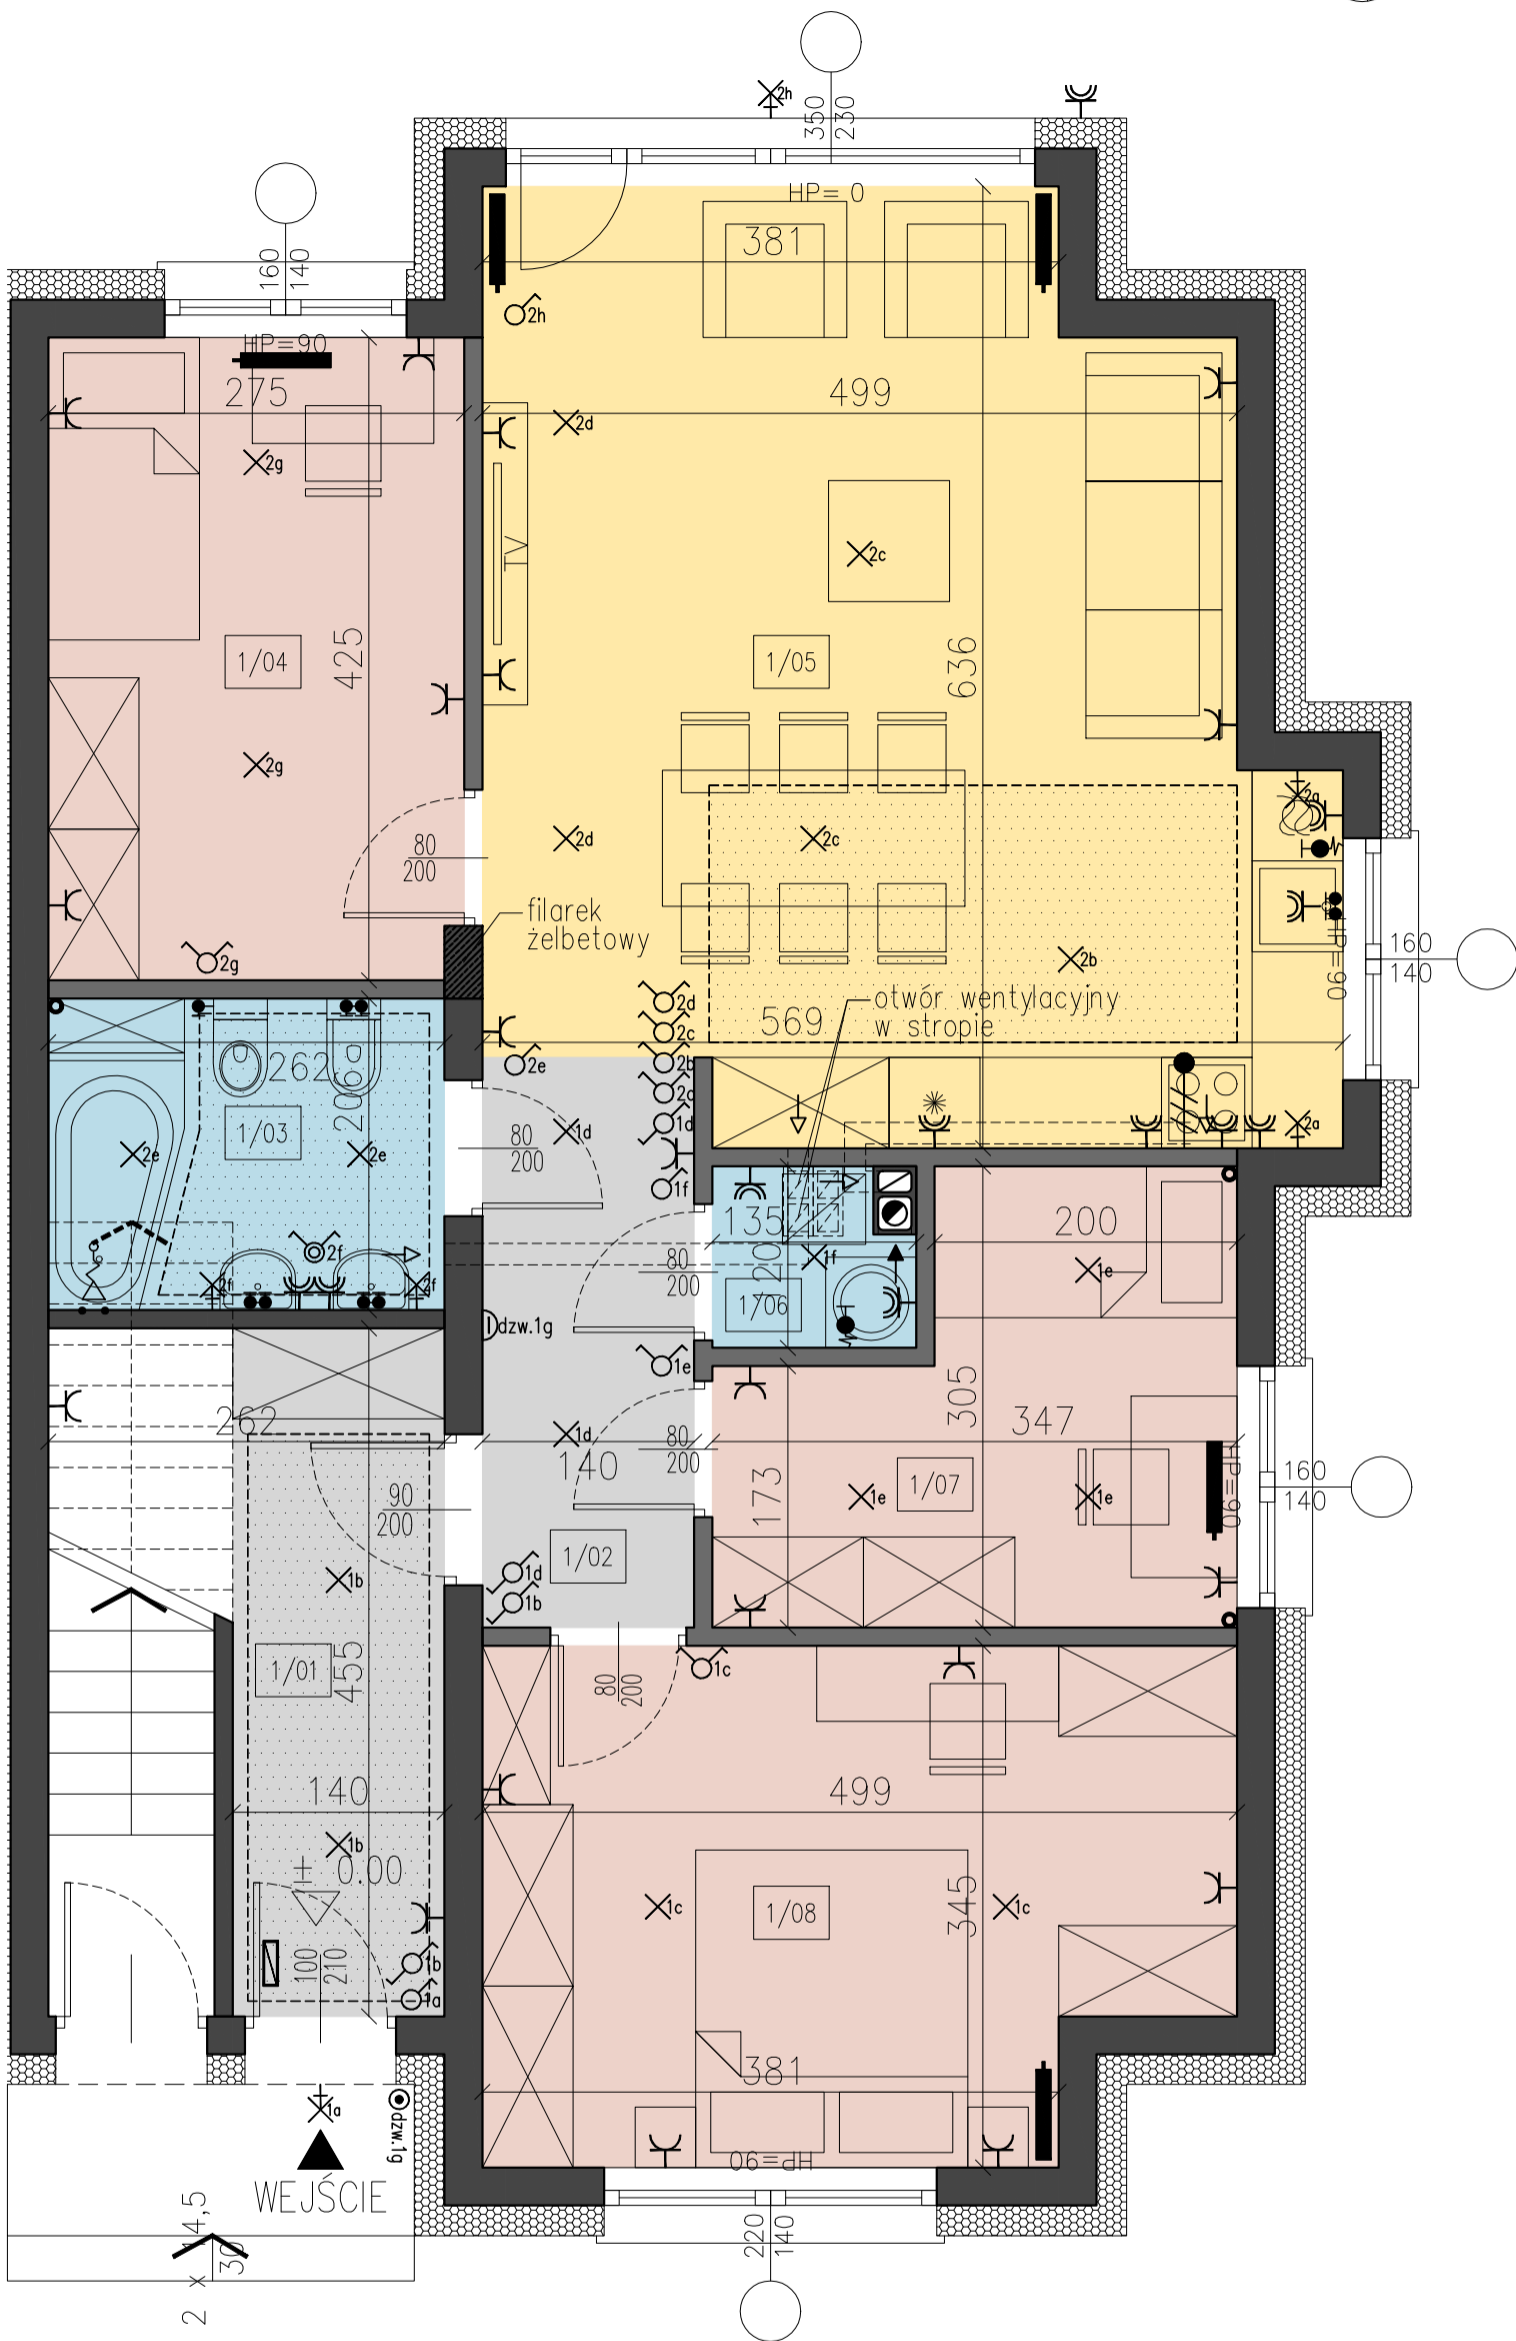

PARTER - ZESTAWIENIE POMIESZCZEŃ

NR	POMIESZCZENIE	POSADZKA	POW. UŻYTKOWA
1/01	WIATROLAP	terakota	6.19 m <sup>2</sup>
1/02	HOL	panele podł.	5.16 m <sup>2</sup>
1/03	ŁAZIENKA	terakota	5.26 m <sup>2</sup>
1/04	POKÓJ	panele podł.	11.43 m <sup>2</sup>
1/05	SALON + ANEKS KUCHENNY	panele podł./terakota	31.03 m <sup>2</sup>
1/06	POM. GOSPODARCZE	terakota	1.42 m <sup>2</sup>
1/07	POKÓJ	panele podł.	8.45 m <sup>2</sup>
1/08	POKÓJ	panele podł.	15.78 m <sup>2</sup>

UWAGI:

1. OBLICZENIA POWIERZCHNI UŻYTKOWYCH POSZCZEGÓLNYCH POMIESZCZEŃ I LOKALI MIESZKALNYCH WYKONANO ZGODNIE Z NORMĄ PN-ISO 9836:2015-12.
2. NARUSZANIE ELEMENTÓW KONSTRUKCYJNYCH JEST ZABRONIONE.
3. MIESZKANIA BĘDĄ ODDANE DO UŻYTKU W STANIE DEWELOPERSKIM.
4. WSZYSTKIE WYMIARY PODANE SĄ W ŚWIETLE WYKOŃCZONYCH ŚCIAN (1,5cm tynku)
5. PODANE WYMIARY I POWIERZCHNIE ODNOŚZĄ SIĘ DO PROJEKTÓW ARCHITEKTONICZNYCH