
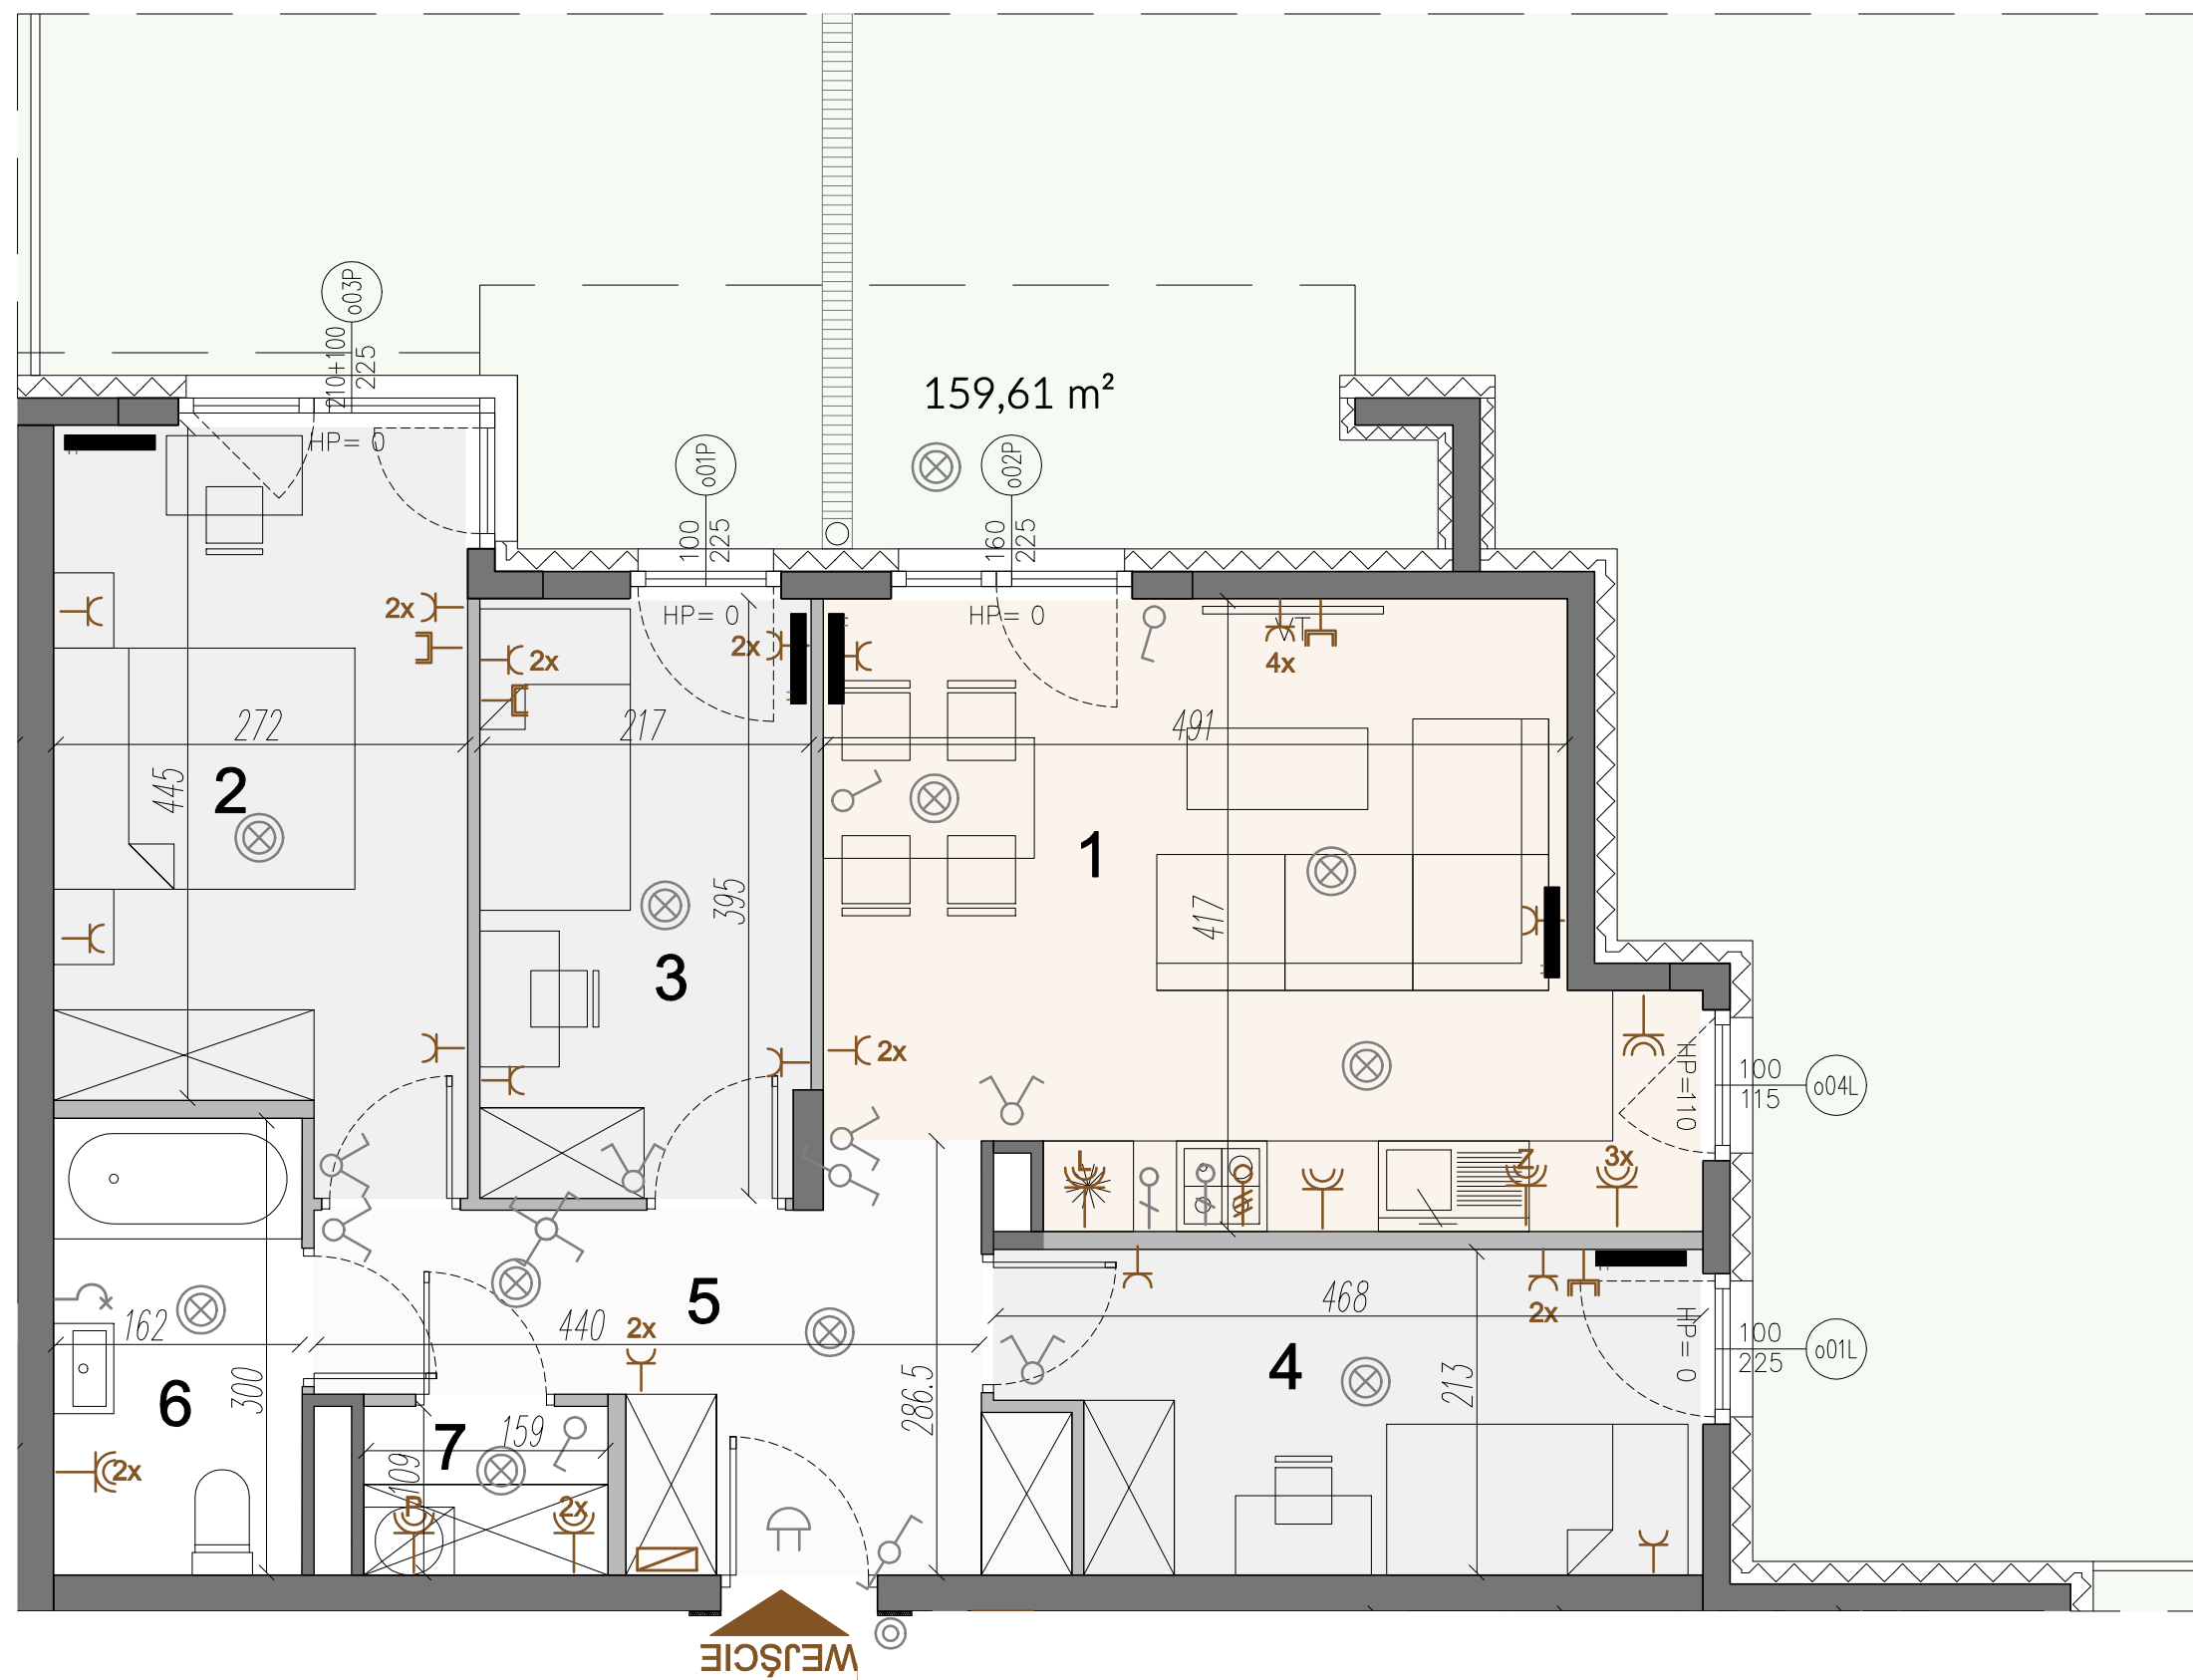
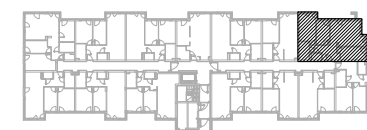


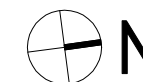

LEGENDA:

- ściany, stupy żelbetonowe oraz obudowy pionowe - ryle do wykończenia
- ściany murewne działowe
- elektryczna tablica mieszkaniowa
- wypust obrotowy górny
- wypust obrotowy krótki
- wyłącznik jednobiegunowy
- wyłącznik dwubiegunowy
- wyłącznik rozdzielnik
- wyłącznik rozdzielnik
- wyłącznik rozdzielnik
- grzejnik 230V
- grzejnik 230V IP44
- grzejnik 230V IP44 - Lodówka
- grzejnik 230V IP44 - Pralka
- grzejnik 230V IP44 - Zmywarka
- zasilanie kuchenne
- zasilanie ogólnego
- gniazda telekomunikacyjne
- drzwi lub gong elektroniczny
- grzejnik

- UWAGI:
1. OBLICZENIA POWIERZCHNI UŻYTKOWYCH POSZCZEGÓLNYCH POMIESZCZEŃ I LOKALI MIESZKALNYCH WYKONANO ZGODNIE Z NORMĄ PN-ISO 9836:2015-12.
 2. NARUSZANIE ELEMENTÓW KONSTRUKCYJNYCH JEST ZABRONIONE.
 3. MIESZKANIA BĘDĄ ODDANE DO UŻYTKU W STANIE DEWELOPERSKIM.
 4. WSZYSTKIE WYMIARY PODANE SĄ W ŚWIETLE WYKOŃCZONYCH ŚCIAN (1,5cm tynku)
 5. PODANE WYMIARY I POWIERZCHNIE ODNOSZĄ SIĘ DO PROJEKTÓW ARCHITEKTONICZNYCH

nr 10
PARTER

mieszkanie czteropokojowe
pow. 67,26 m²

1. SALON Z AN. KUCH.....21,01 m²
2. SYPIALNIA.....12,75 m²
3. SYPIALNIA.....8,48 m²
4. SYPIALNIA.....9,27 m²
5. KORYTARZ.....9,16 m²
6. ŁAZIENKA.....4,86 m²
7. PRALNIA.....1,73 m²
BALKON.....159,61 m²



WAK-J DEVELOPMENT

ul. Stefana Żeromskiego 14
05-850 Ożarów Mazowiecki
telefon: 573 414 444

