


WEJŚCIE

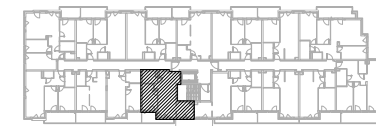




















nr 15
PIĘTRO 1

mieszkanie dwupokojowe
pow. 44,87 m²


1. SALON.....	19,88 m ²
2. KUCHNIA.....	6,56 m ²
3. SYPIALNIA.....	9,91 m ²
4. KORYTARZ.....	4,11 m ²
5. ŁAZIENKA.....	4,41 m ²
BALKON.....	5,83 m ²

LEGENDA:

-  - ściany, słupy żelbetonowe oraz obudowy pionów - nie do wyburzenia
-  - ściany murowane dziślowe
-  - elektryczna tablica mieszkaniowa
-  - wypust oświetleniowy górny
-  - wypust oświetleniowy ścienny
-  - wyłącznik jednobiegunowy
-  - wyłącznik świetlnikowy
-  - wyłącznik krzyżowy
-  - wyłącznik schodowy
-  - gniazdo 230V
-  - gniazdo 230V IP44
-  - gniazdo 230V IP44 - Lódówka
-  - gniazdo 230V IP44 - Pralka
-  - gniazdo 230V IP44 - Zmywarka
-  - zasilanie kuchni
-  - zasilanie okapu
-  - gniazda teleadresowe
-  - dzwonek lub gong elektroniczny
-  - grzejnik

UWAGI:

1. OBLICZENIA POWIERZCHNI UŻYTKOWYCH POSZCZEGÓLNYCH POMIESZCZEŃ I LOKALI MIESZKALNYCH WYKONANO ZGODNIE Z NORMĄ PN-ISO 9836:2015-12.
2. NARUSZANIE ELEMENTÓW KONSTRUKCYJNYCH JEST ZABRONIONE.
3. MIESZKANIA BĘDĄ ODDANE DO UŻYTKU W STANIE DEWELOPERSKIM.
4. WSZYSTKIE WYMIARY PODANE SĄ W ŚWIETLE WYKOŃCZONYCH ŚCIAN (1,5cm tynku)
5. PODANE WYMIARY I POWIERZCHNIE ODNOSZĄ SIĘ DO PROJEKTÓW ARCHITEKTONICZNYCH

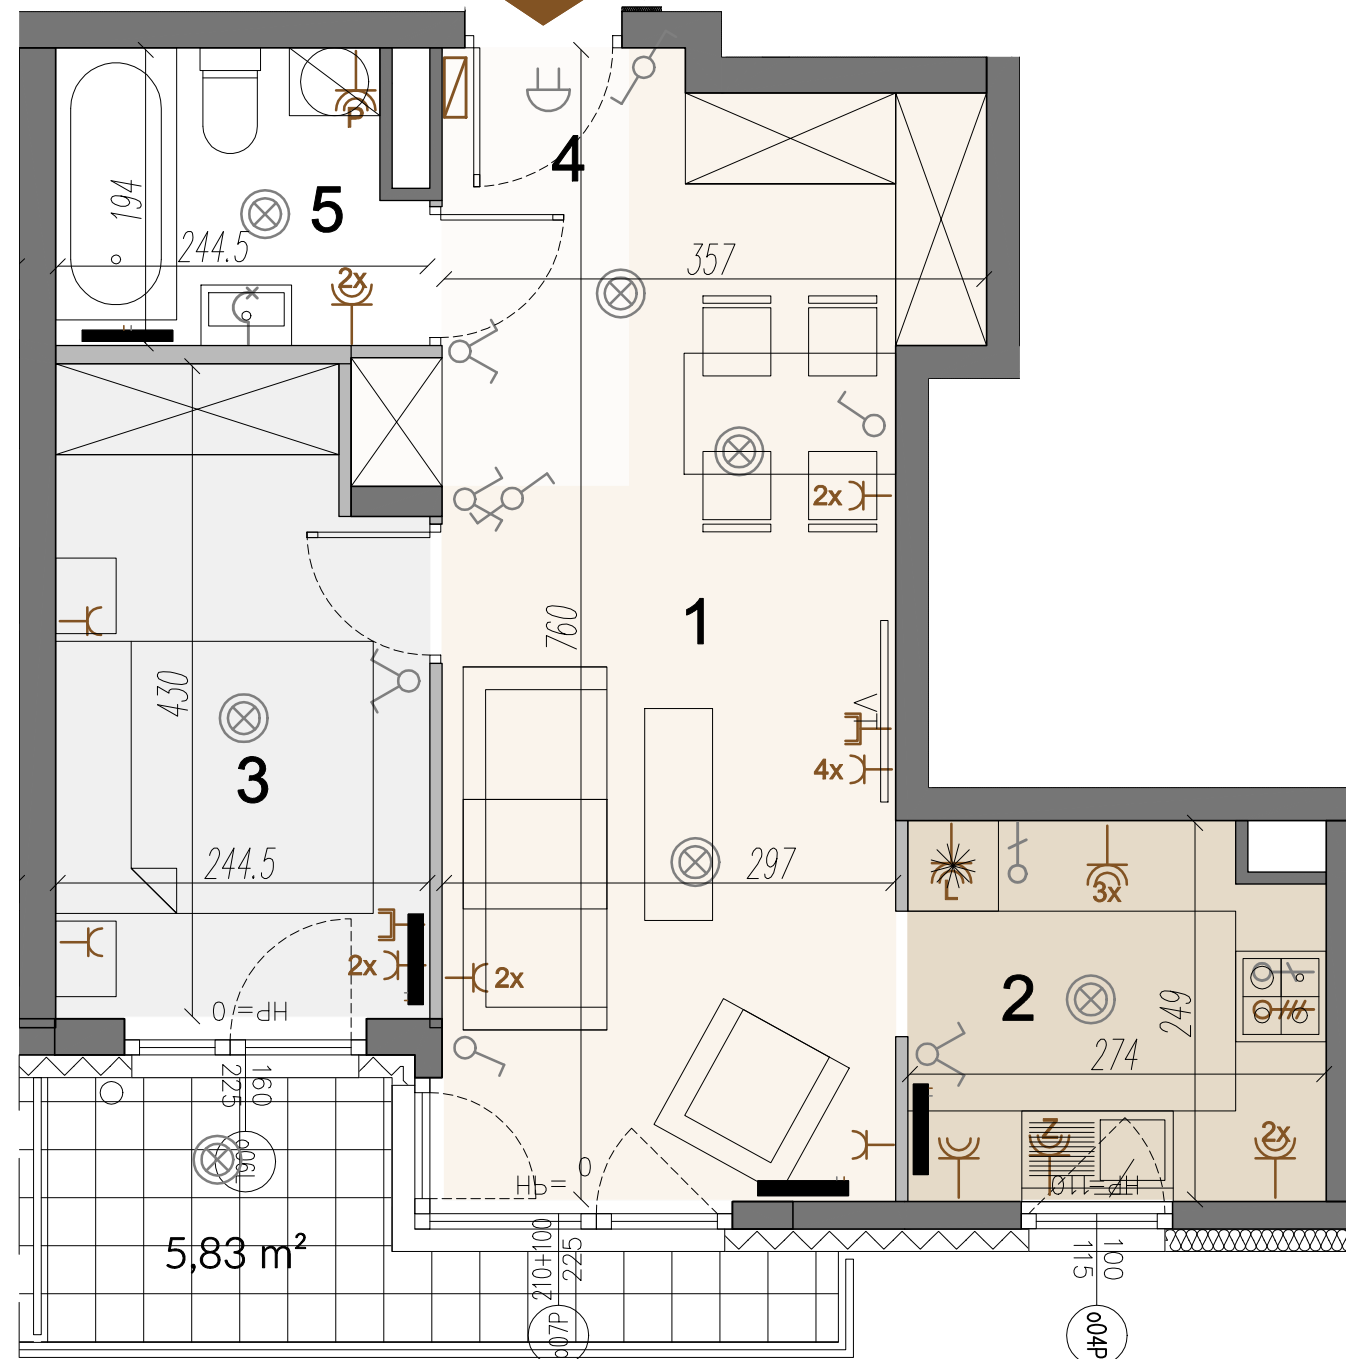

SKALA 1:50