
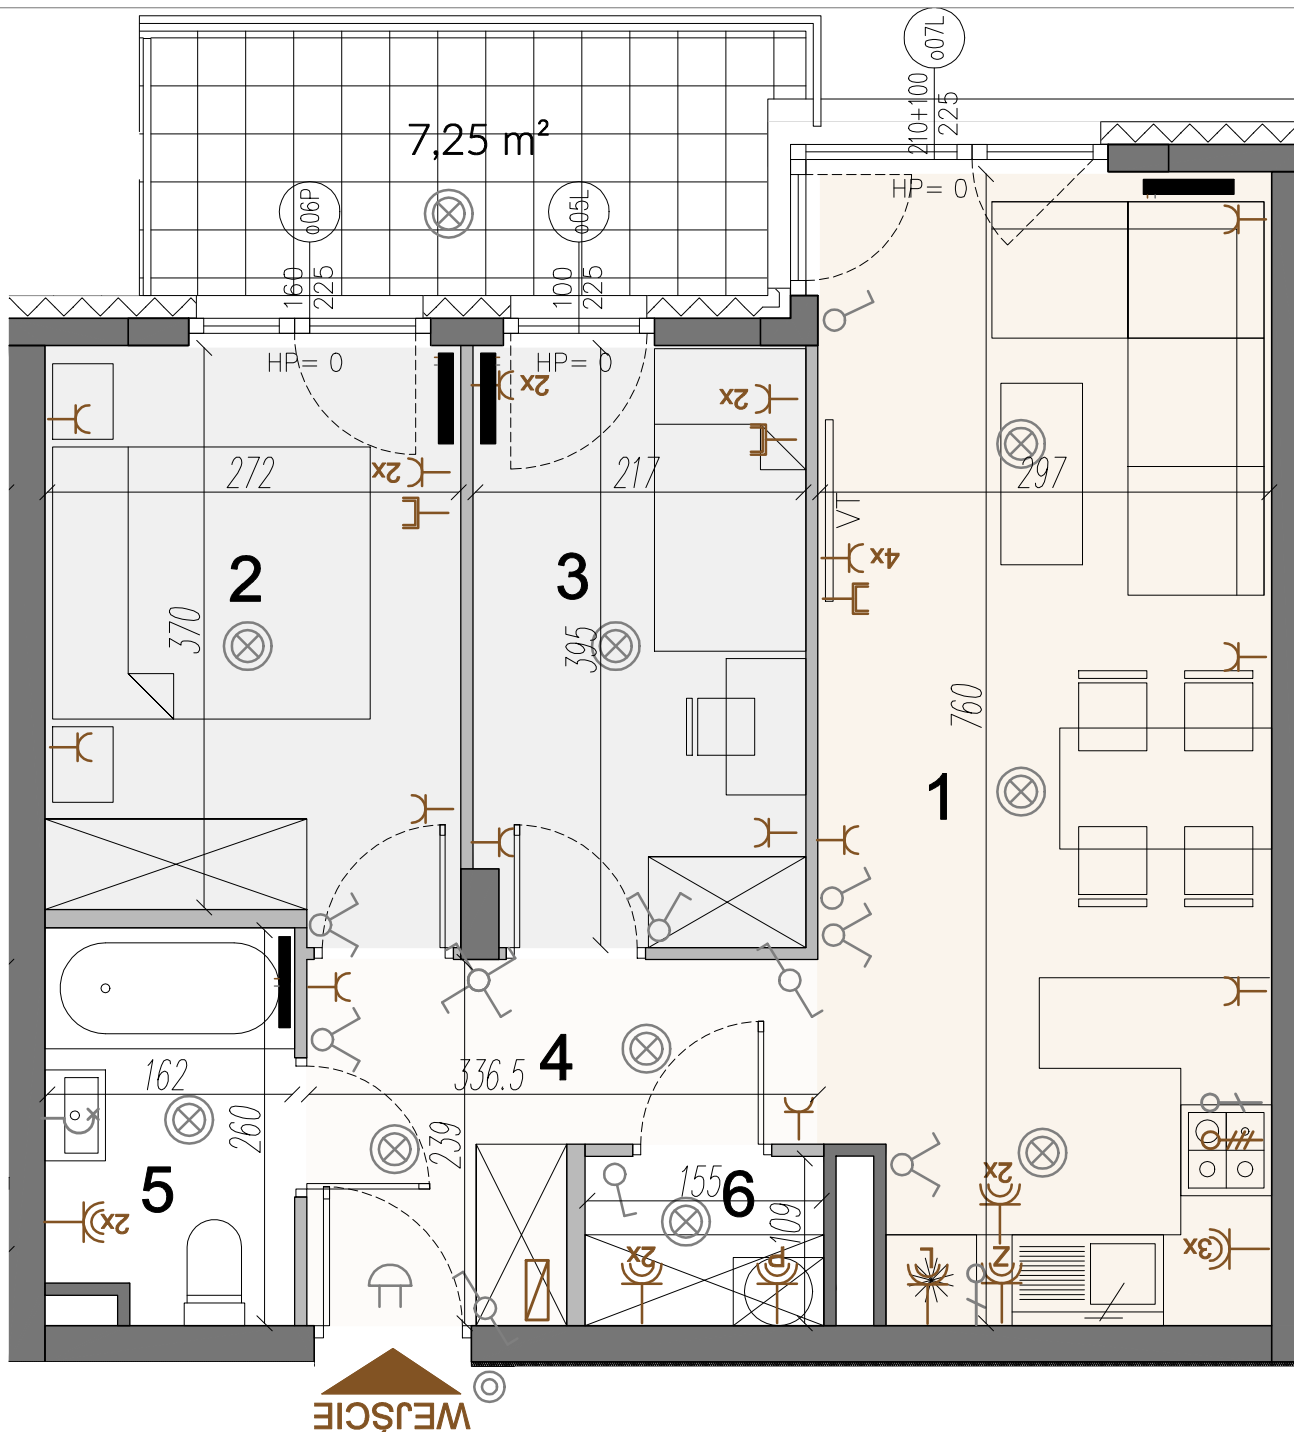


LEGENDA:

-  cierny, skłpy załbetowe oraz obudowy plon w - nie do wyburzenia
-  cierny murowane d cielowe
- elektryczna tablica mieszkaniowa
- wypust  cieleniowy g rny
- wypust  cieleniowy k dri ciowy
- w ł cznik jednolubunowy
- w ł cznik dwulubunowy
- w ł cznik trzyzowy
- w ł cznik schodowy
- g zi do 230V
- g zi do 230V IP44
- g zi do 230V IP44 - Lod wka
- g zi do 230V IP44 - Pralka
- g zi do 230V IP44 - Zmywarka
- zas łanie kuchni
- zas łanie okapu
- g zi dka teletechniczne
- dzwonek lub gong elektroniczny
- grzejnik

UWAGI:

1. OBLICZENIA POWIERZCHNI UŻYTKOWYCH POSZCZEG LNYCH POMIESZCZE  I LOKALI MIESZKALNYCH WYKONANO ZGODNIE Z NORM  PN-ISO 9836:2015-12.
2. NARUSZANIE ELEMENT W KONSTRUKCYJNYCH JEST ZABRONIONE.
3. MIESZKANIA B D  ODDANE DO UŻYTKU W STANIE DEWELOPERSKIM.
4. WSZYSTKIE WYMIARY PODANE S  W ŚWIE LE WYKO CZONYCH ŚCIAN (1,5cm tynku)
5. PODANE WYMIARY I POWIERZCHNIE ODNOS  SI  DO PROJEKT W ARCHITEKTONICZNYCH

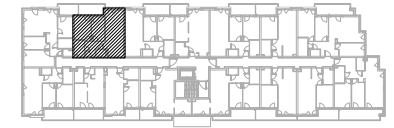

nr 20
PI TRO 1

mieszkanie trzypokojowe
pow. 52,62 m 

- | | |
|--------------------------|----------|
| 1. SALON Z AN. KUCH..... | 22,03 m  |
| 2. SYPIALNIA..... | 10,31 m  |
| 3. SYPIALNIA..... | 8,48 m  |
| 4. KORYTARZ..... | 6,05 m  |
| 5. ŁAZIENKA..... | 4,06 m  |
| 6. PRALNIA..... | 1,69 m  |
| BALKON..... | 7,25m  |



WAK-J DEVELOPMENT

ul. Stefana Żeromskiego 14
05-850 O arów Mazowiecki
telefon: 573 414 444

