
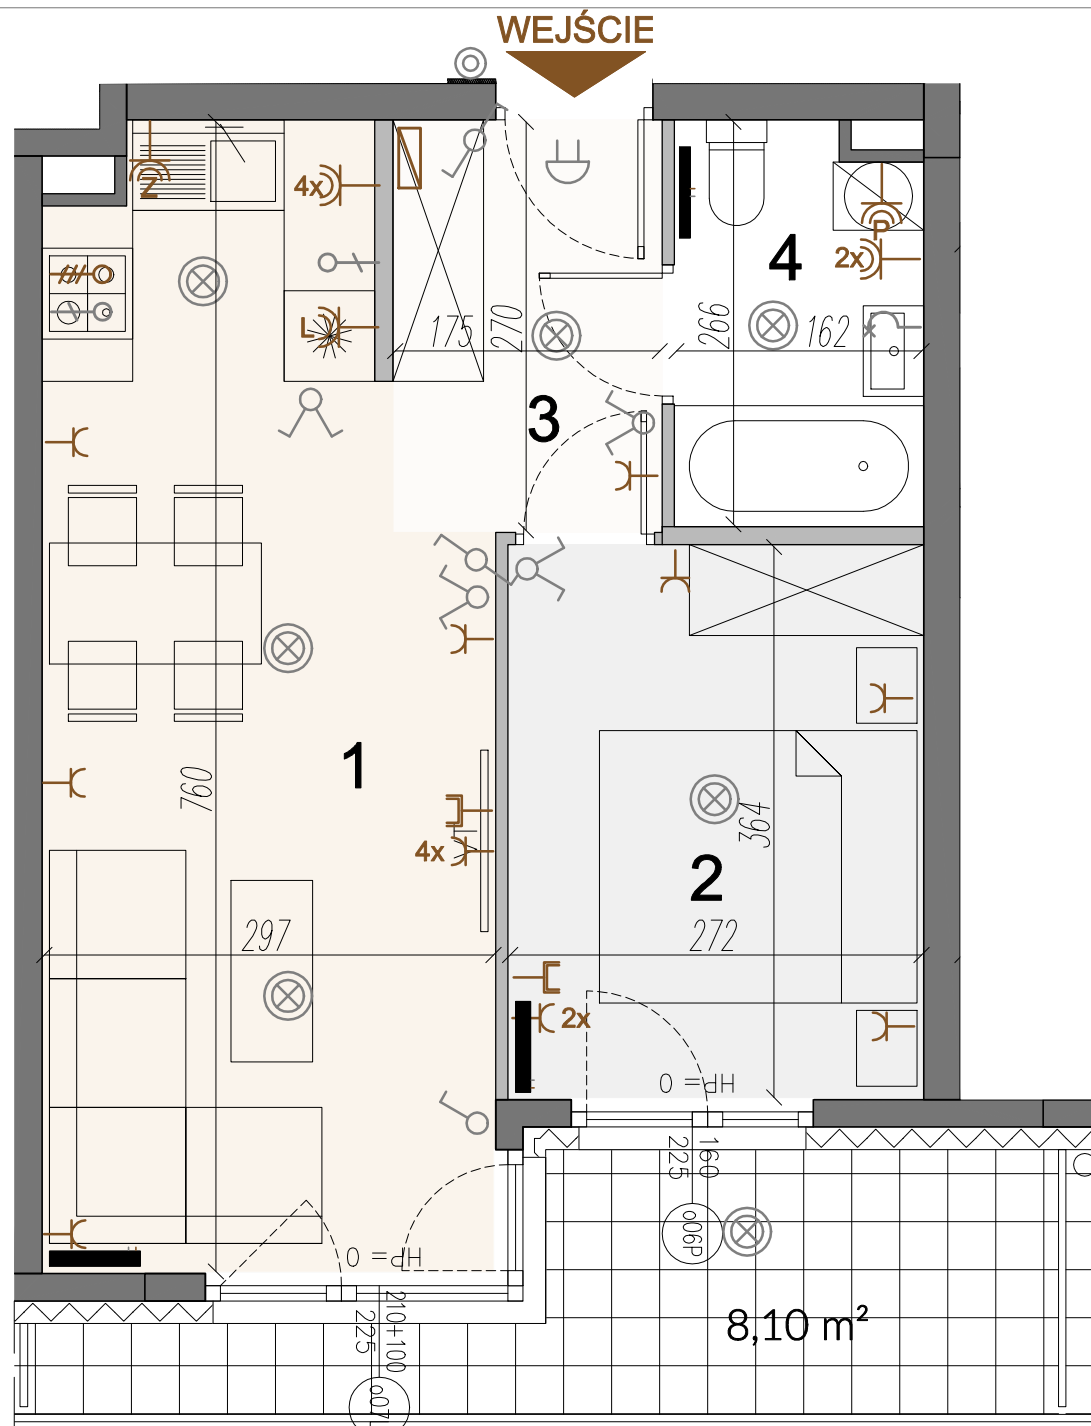


#### LEGENDA:

- ściany, słupy żelbetonowe oraz obudowy pionów - nie do wyburzenia
- ściany murowane dziłowe
- elektryczna tablica mieszkaniowa
- wypust wentylacyjny górny
- wypust wentylacyjny dolny
- wyłącznik jednobiegunowy
- wyłącznik dwubiegunowy
- wyłącznik krzyżowy
- wyłącznik schodowy
- gniazdo 230V
- gniazdo 230V IP44
- gniazdo 230V IP44 - Lodówka
- gniazdo 230V IP44 - Pralka
- gniazdo 230V IP44 - Zmywarka
- zasilanie kucharki
- zasilanie oświetlenia
- gniazda techniczne
- dzwonek lub gong elektroniczny
- grzejnik

#### UWAGI:

1. OBLICZENIA POWIERZCHNI UŻYTKOWYCH POSZCZEGÓLNYCH POMIESZCZEŃ I LOKALI MIESZKALNYCH WYKONANO ZGODNIE Z NORMĄ PN-ISO 9836:2015-12.
2. NARUSZANIE ELEMENTÓW KONSTRUKCYJNYCH JEST ZABRONIONE.
3. MIESZKANIA BĘDĄ ODDANE DO UŻYTKU W STANIE DEWELOPERSKIM.
4. WSZYSTKIE WYMIARY PODANE SĄ W ŚWIETLE WYKOŃCZONYCH ŚCIAN (1,5cm tynku)
5. PODANE WYMIARY I POWIERZCHNIE ODNOSZĄ SIĘ DO PROJEKTÓW ARCHITEKTONICZNYCH

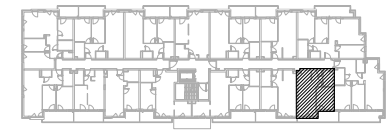

nr 42  
PIĘTRO 2

mieszkanie dwupokojowe  
pow. 38,99 m<sup>2</sup>

1. SALON Z AN. KUCH.....20,22 m<sup>2</sup>
2. SYPIALNIA.....9,90 m<sup>2</sup>
3. KORYTARZ.....4,72 m<sup>2</sup>
4. ŁAZIENKA.....4,15 m<sup>2</sup>

BALKON.....8,10m<sup>2</sup>



**WAK-J DEVELOPMENT**

ul. Stefana Żeromskiego 14  
05-850 Ożarów Mazowiecki  
telefon: 573 414 444

