
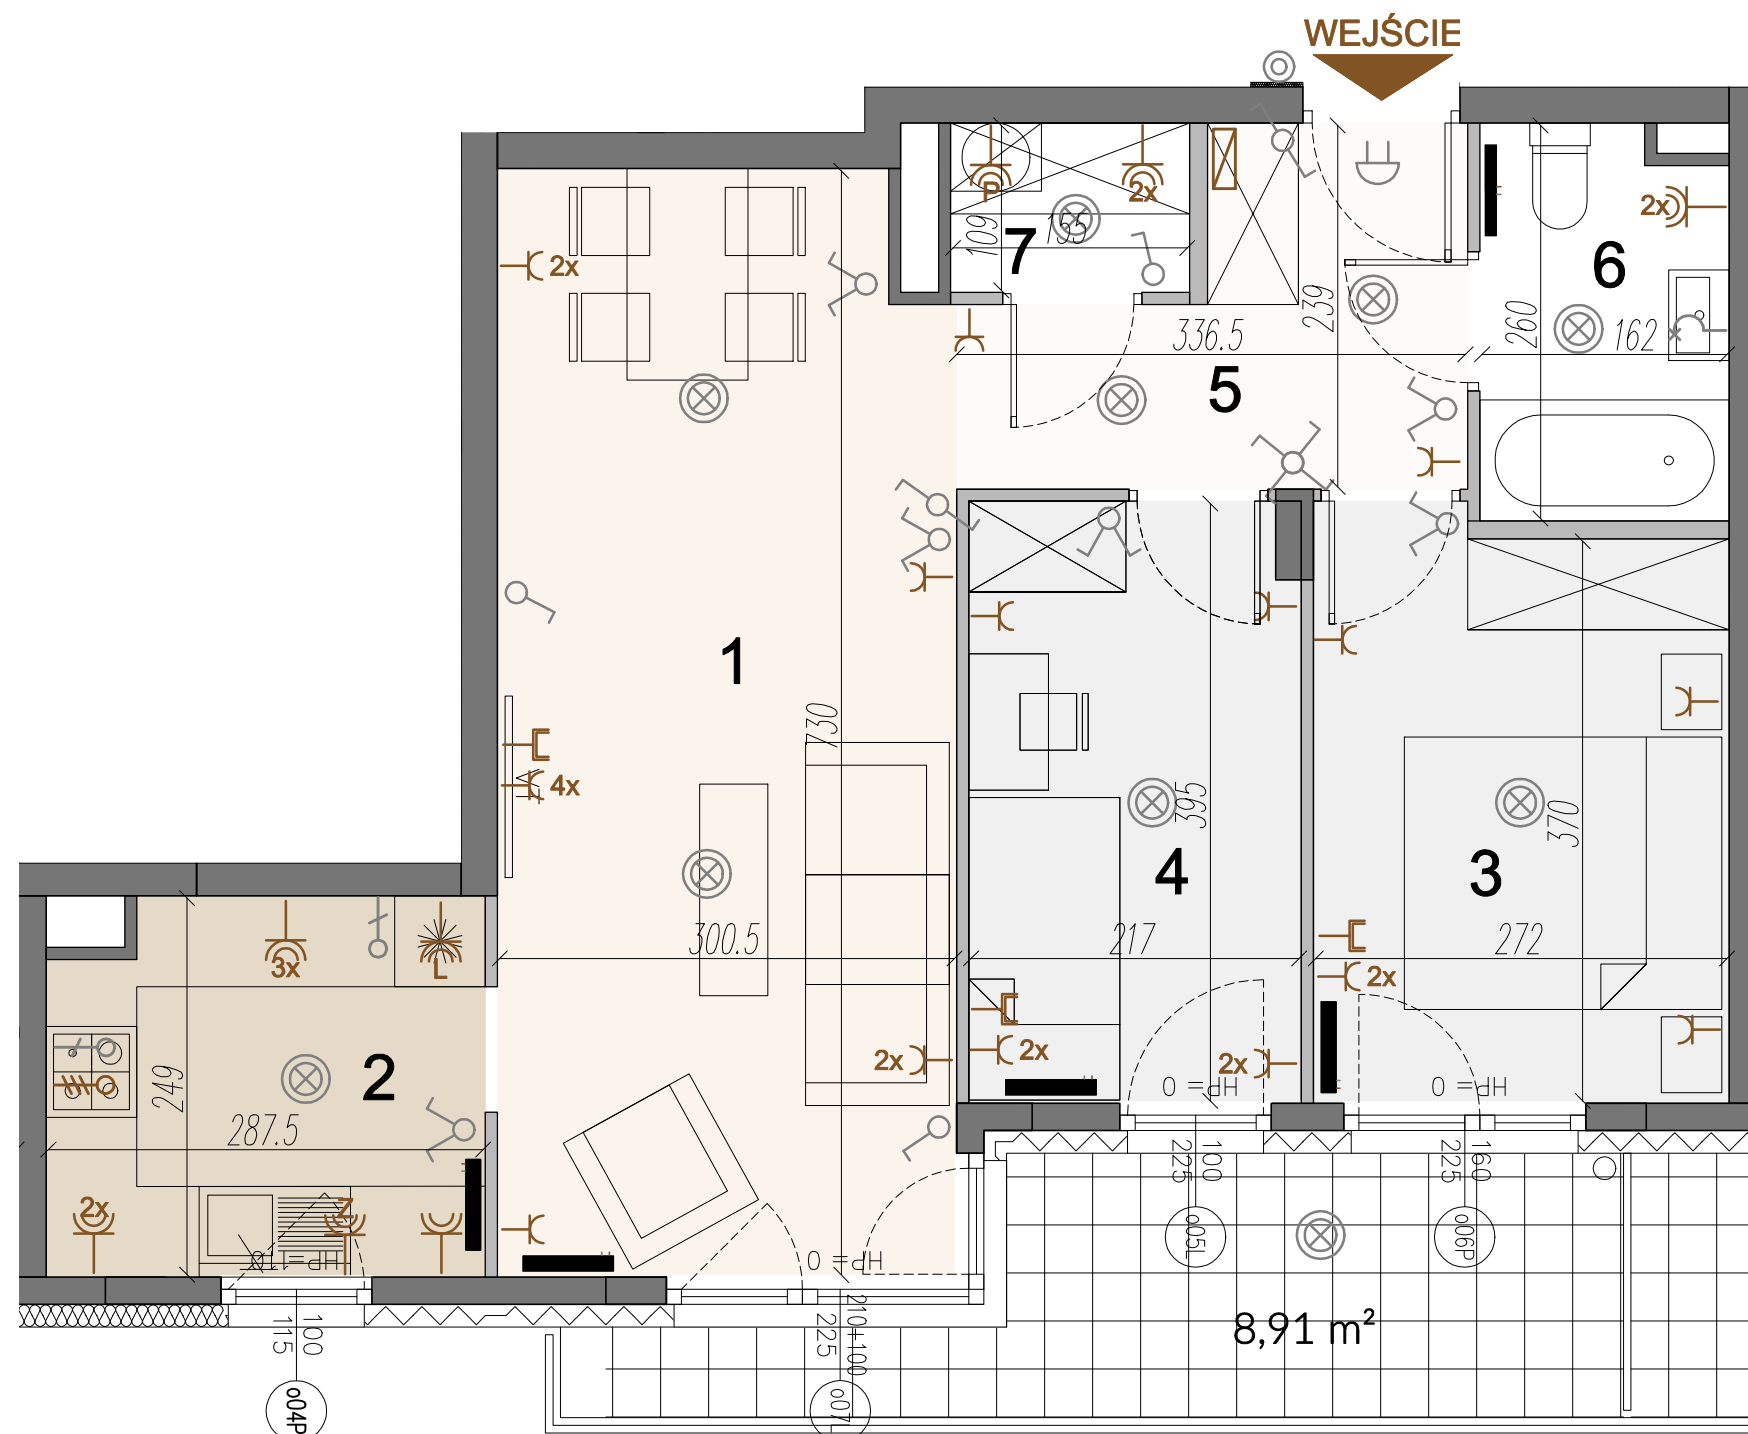
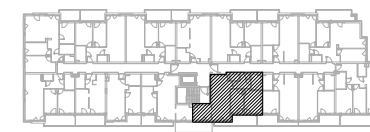


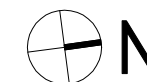

LEGENDA:

- ściany, stupy żelbetonowe oraz obudowy pionowe - rille do wyburzenia
- ściany murowane działowe
- elektryczna tablica mieszkaniowa
- wypust obrotowy górny
- wypust obrotowy krótki
- wyłącznik jednobiegunowy
- wyłącznik dwubiegunowy
- wyłącznik fazowy
- wyłącznik szeregowy
- gniazdo 230V
- gniazdo 230V IP44
- gniazdo 230V IP44 - Lodówka
- gniazdo 230V IP44 - Pralka
- gniazdo 230V IP44 - Zmywarka
- zasilanie kucharki
- zasilanie okapu
- gniazda teletechniczne
- drzwi lub gong elektroniczny
- grzejnik

nr 44
PIĘTRO 2

mieszkanie trzypokojowe
pow. 52,14 m²

- 1. SALON Z AN. KUCH.....21,55 m²
- 2. KUCHNIA.....6,91 m²
- 3. SYPIALNIA.....10,31 m²
- 4. SYPIALNIA.....8,48 m²
- 5. KORYTARZ.....6,05 m²
- 6. ŁAZIENKA.....4,06 m²
- 7. PRALNIA.....1,69 m²

BALKON.....8,91 m²

UWAGI:

1. OBLICZENIA POWIERZCHNI UŻYTKOWYCH POSZCZEGÓLNYCH POMIESZCZEŃ I LOKALI MIESZKALNYCH WYKONANO ZGODNIE Z NORMĄ PN-ISO 9836:2015-12.
2. NARUSZANIE ELEMENTÓW KONSTRUKCYJNYCH JEST ZABRONIONE.
3. MIESZKANIA BĘDĄ ODDANE DO UŻYTKU W STANIE DEWELOPERSKIM.
4. WSZYSTKIE WYMIARY PODANE SĄ W ŚWIETLE WYKOŃCZONYCH ŚCIAN (1,5cm tynku)
5. PODANE WYMIARY I POWIERZCHNIE ODNOSZĄ SIĘ DO PROJEKTÓW ARCHITEKTONICZNYCH



ul. Stefana Żeromskiego 14
05-850 Ożarów Mazowiecki
telefon: 573 414 444

