



WEJŚCIE

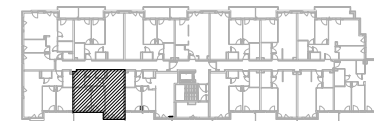

nr 46
PIĘTRO 3

mieszkanie trzypokojowe
pow. 52,38 m²

1. SALON Z AN. KUCH.....	22,19 m ²
2. SYPIALNIA.....	10,31 m ²
3. SYPIALNIA.....	8,46 m ²
4. KORYTARZ.....	6,01 m ²
5. ŁAZIENKA.....	3,92 m ²
6. PRALNIA.....	1,49 m ²
BALKON.....	10,70m ²

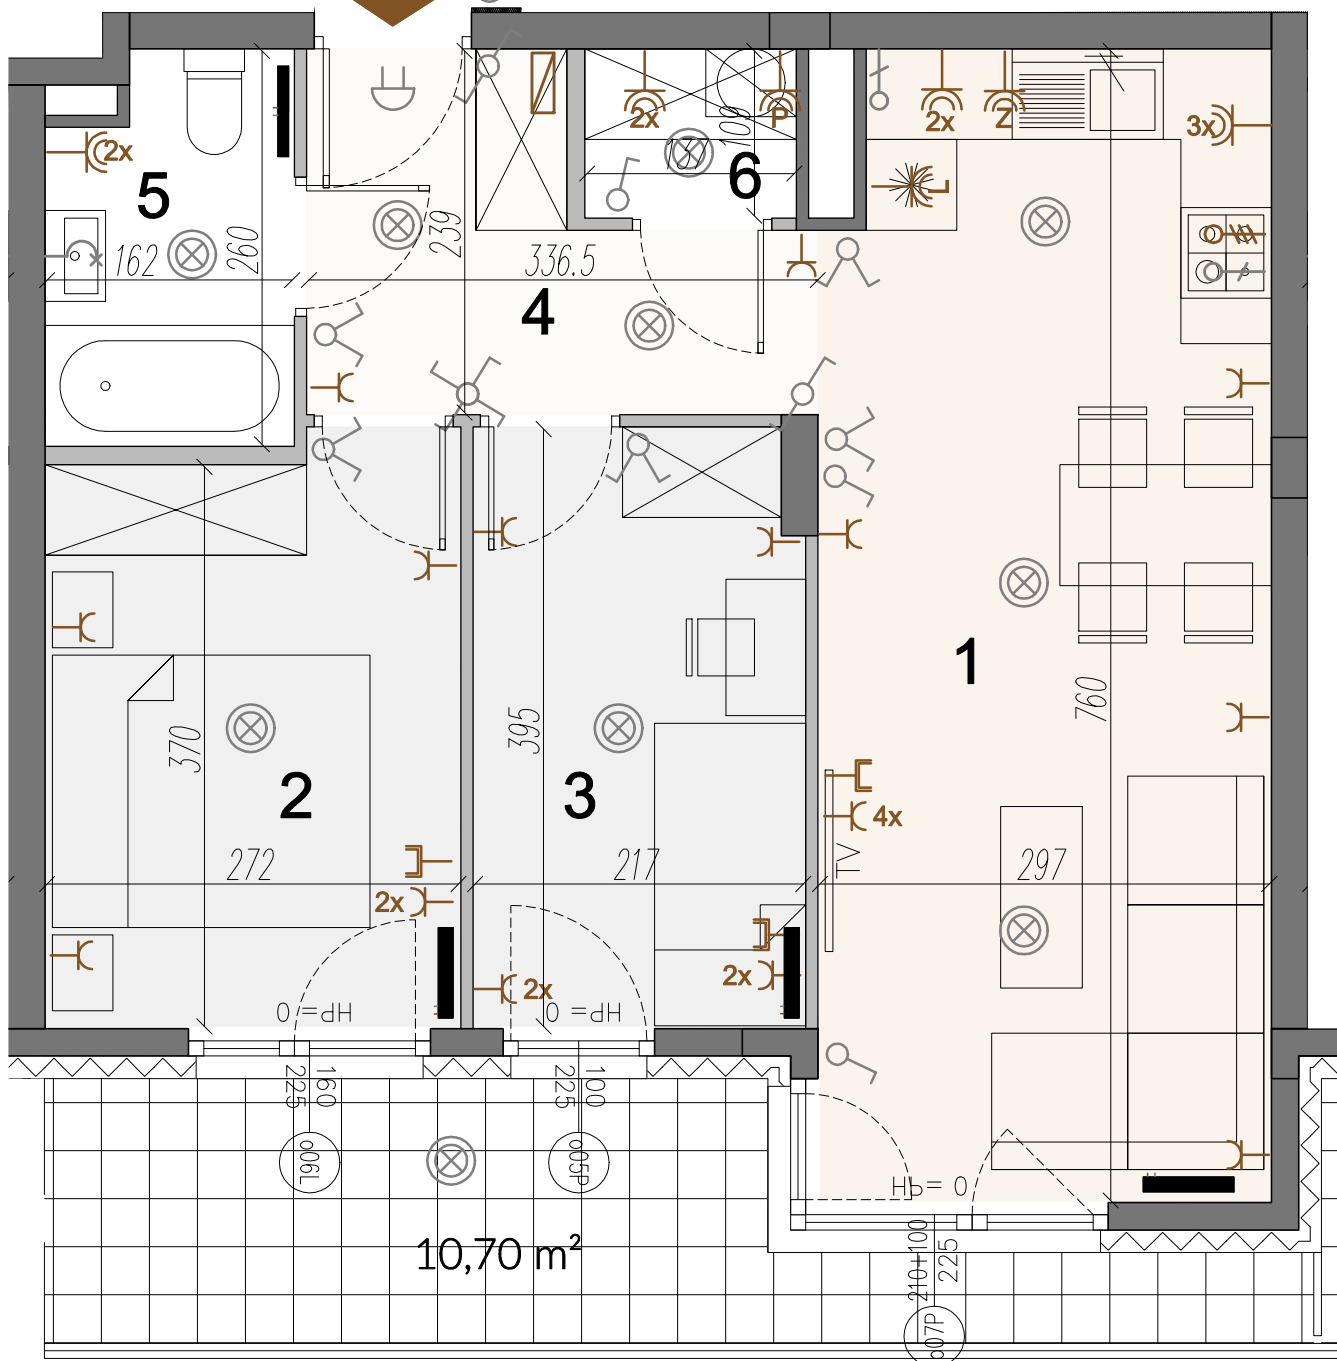

LEGENDA:

- ściany, słupy żelbetonowe oraz obudowy pionowe - nie do wyburzenia
- ściany murowane dziślowe
- elektryczna tablica mieszkaniowa
- wypust oświetleniowy górny
- wypust oświetleniowy ścienny
- wyłącznik jednobiegunowy
- wyłącznik dwubiegunowy
- wyłącznik krzyżowy
- wyłącznik schodowy
- gniazdo 230V
- gniazdo 230V IP44
- gniazdo 230V IP44 - Łódźska
- gniazdo 230V IP44 - Pralka
- gniazdo 230V IP44 - Zmywarka
- zasilanie kucharki
- zasilanie okapu
- gniazda techniczne
- dzwonek lub gong elektroniczny
- grzejnik

UWAGI:

1. OBLICZENIA POWIERZCHNI UŻYTKOWYCH POSZCZEGÓLNYCH POMIESZCZEŃ I LOKALI MIESZKALNYCH WYKONANO ZGODNIE Z NORMĄ PN-ISO 9836:2015-12.
2. NARUSZANIE ELEMENTÓW KONSTRUKCYJNYCH JEST ZABRONIONE.
3. MIESZKANIA BĘDĄ ODDANE DO UŻYTKU W STANIE DEWELOPERSKIM.
4. WSZYSTKIE WYMIARY PODANE SĄ W ŚWIETLE WYKOŃCZONYCH ŚCIAN (1,5cm tynku)
5. PODANE WYMIARY I POWIERZCHNIE ODNOŚĄ SIĘ DO PROJEKTÓW ARCHITEKTONICZNYCH



SKALA 1:50



WAK-J DEVELOPMENT

ul. Stefana Żeromskiego 14
05-850 Ożarów Mazowiecki
telefon: 573 414 444

