



**WAK**  
**WAK-J DEVELOPMENT**  
 ul. Stefana Żeromskiego 14  
 05-850 Ożarów Mazowiecki  
 telefon: 573 414 444

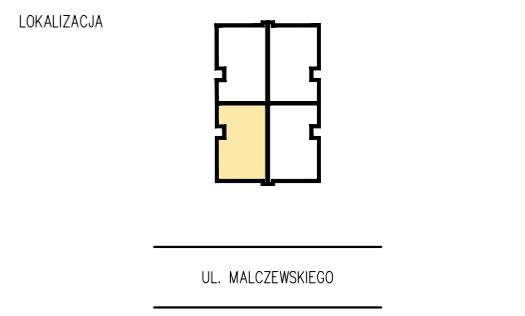


MIESZKANIE DWUPOZIOMOWE  
 CZTEROPOKOJOWE  
 pow. użytkowa 104,77 m<sup>2</sup>

- LEGENDA OZNACZEŃ
- ściany, słupy żelbetonowe, piony instalacyjne - nie do wyburzenia
  - ściany muranowe działowe
  - tablica rozdzielcza mieszkaniowa
  - wypust zasilający 3-faz
  - wypust oświetleniowy sufitowy
  - wypust oświetleniowy ścienny
  - łącznik świecznikowy
  - łącznik schodowy
  - gniazdo wtykowe 250V podwójne
  - gniazdo wtykowe 250V IP44 podwójne
  - gniazdo wtykowe 250V IP44 podwójne
  - gniazdo wtykowe 250V IP44 podwójne
  - gniazdo wtykowe 250V IP44 podwójne
  - pomieszczenie ogrzewane
  - bateria umywalkowa / zlewozmywakowa
  - bateria prysznicowa / wanna
  - zawór wc
  - zawór pralka / zmywarka

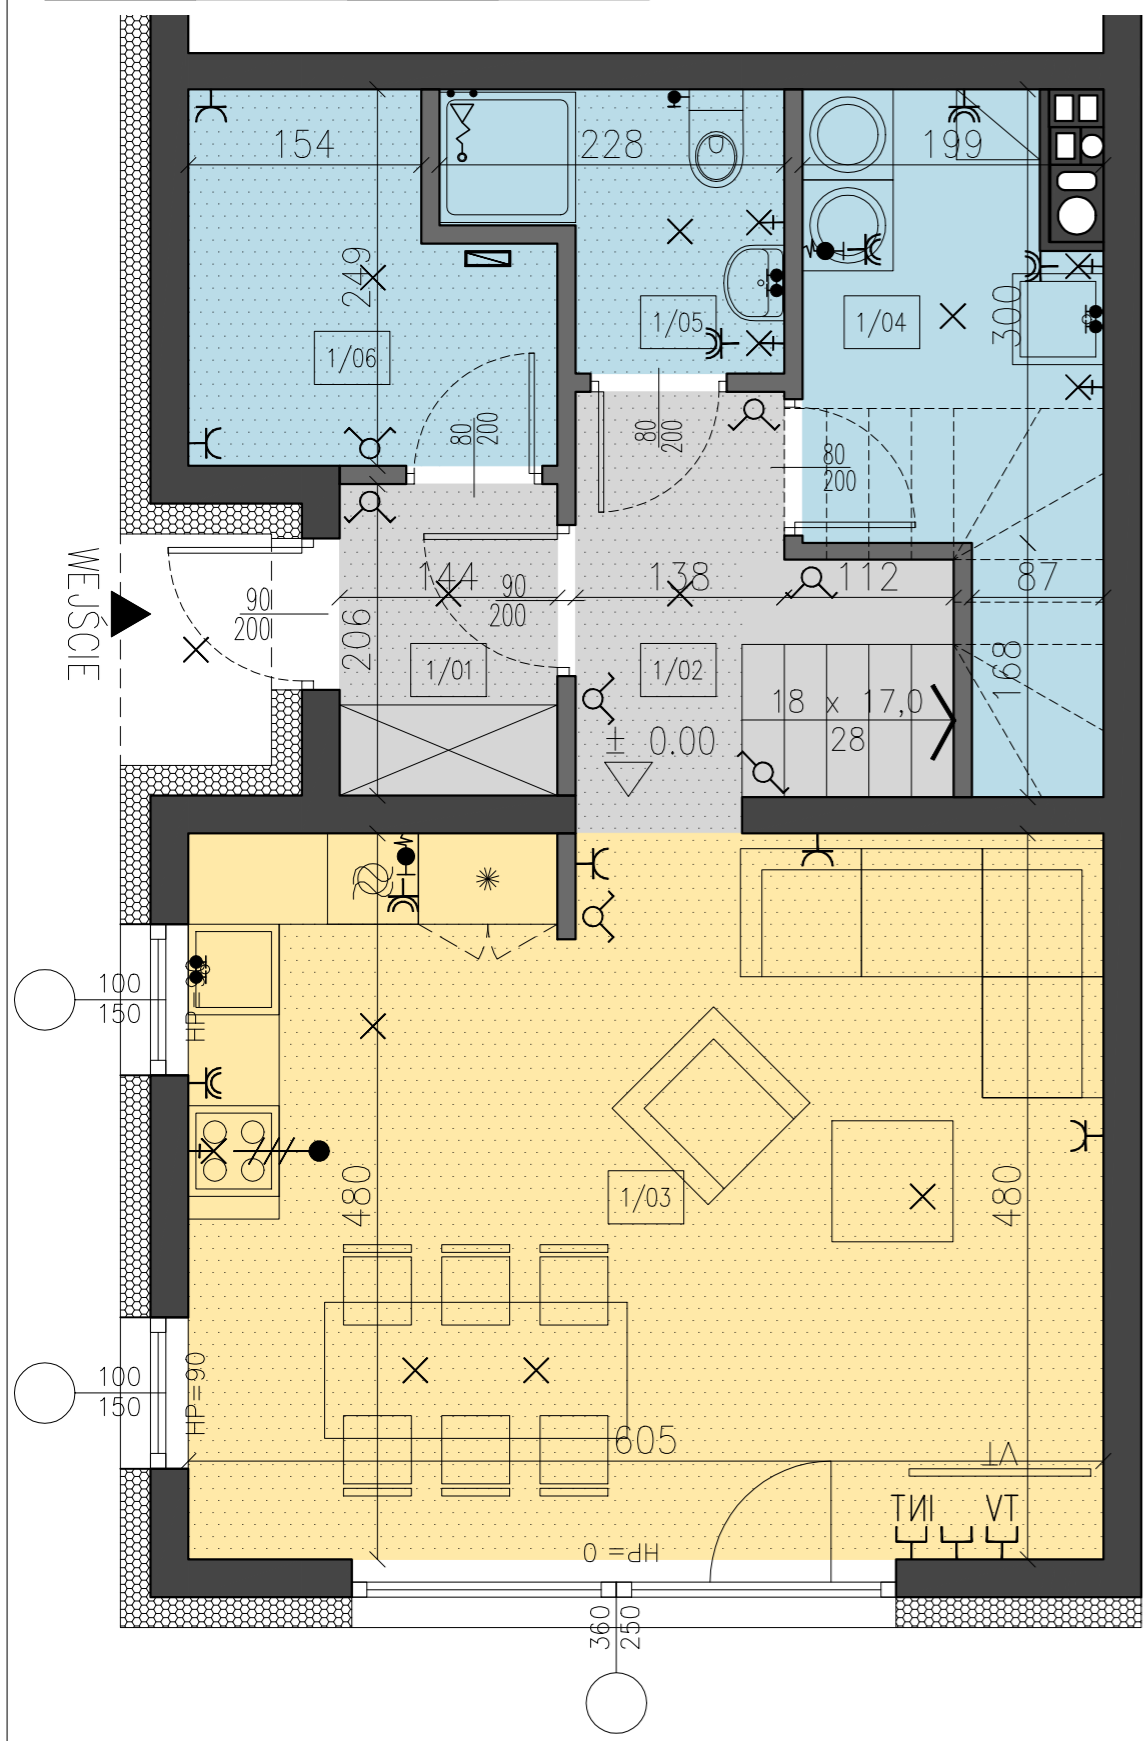

NR	POMIESZCZENIE	POSADZKA	POW. UŻYTKOWA
1/01	WIATROŁAP	terakota	2.99 m <sup>2</sup>
1/02	KORYTARZ	terakota	4.31 m <sup>2</sup>
1/03	SALON + ANEKS KUCHENNY	panele podł./terakota	29.08 m <sup>2</sup>
1/04	PRZALNIA/KOTŁOWNIA	terakota	4.67 m <sup>2</sup>
1/05	ŁAZIENKA	terakota	3.40 m <sup>2</sup>
1/06	POM. GOSPODARCZE	terakota	5.16 m <sup>2</sup>

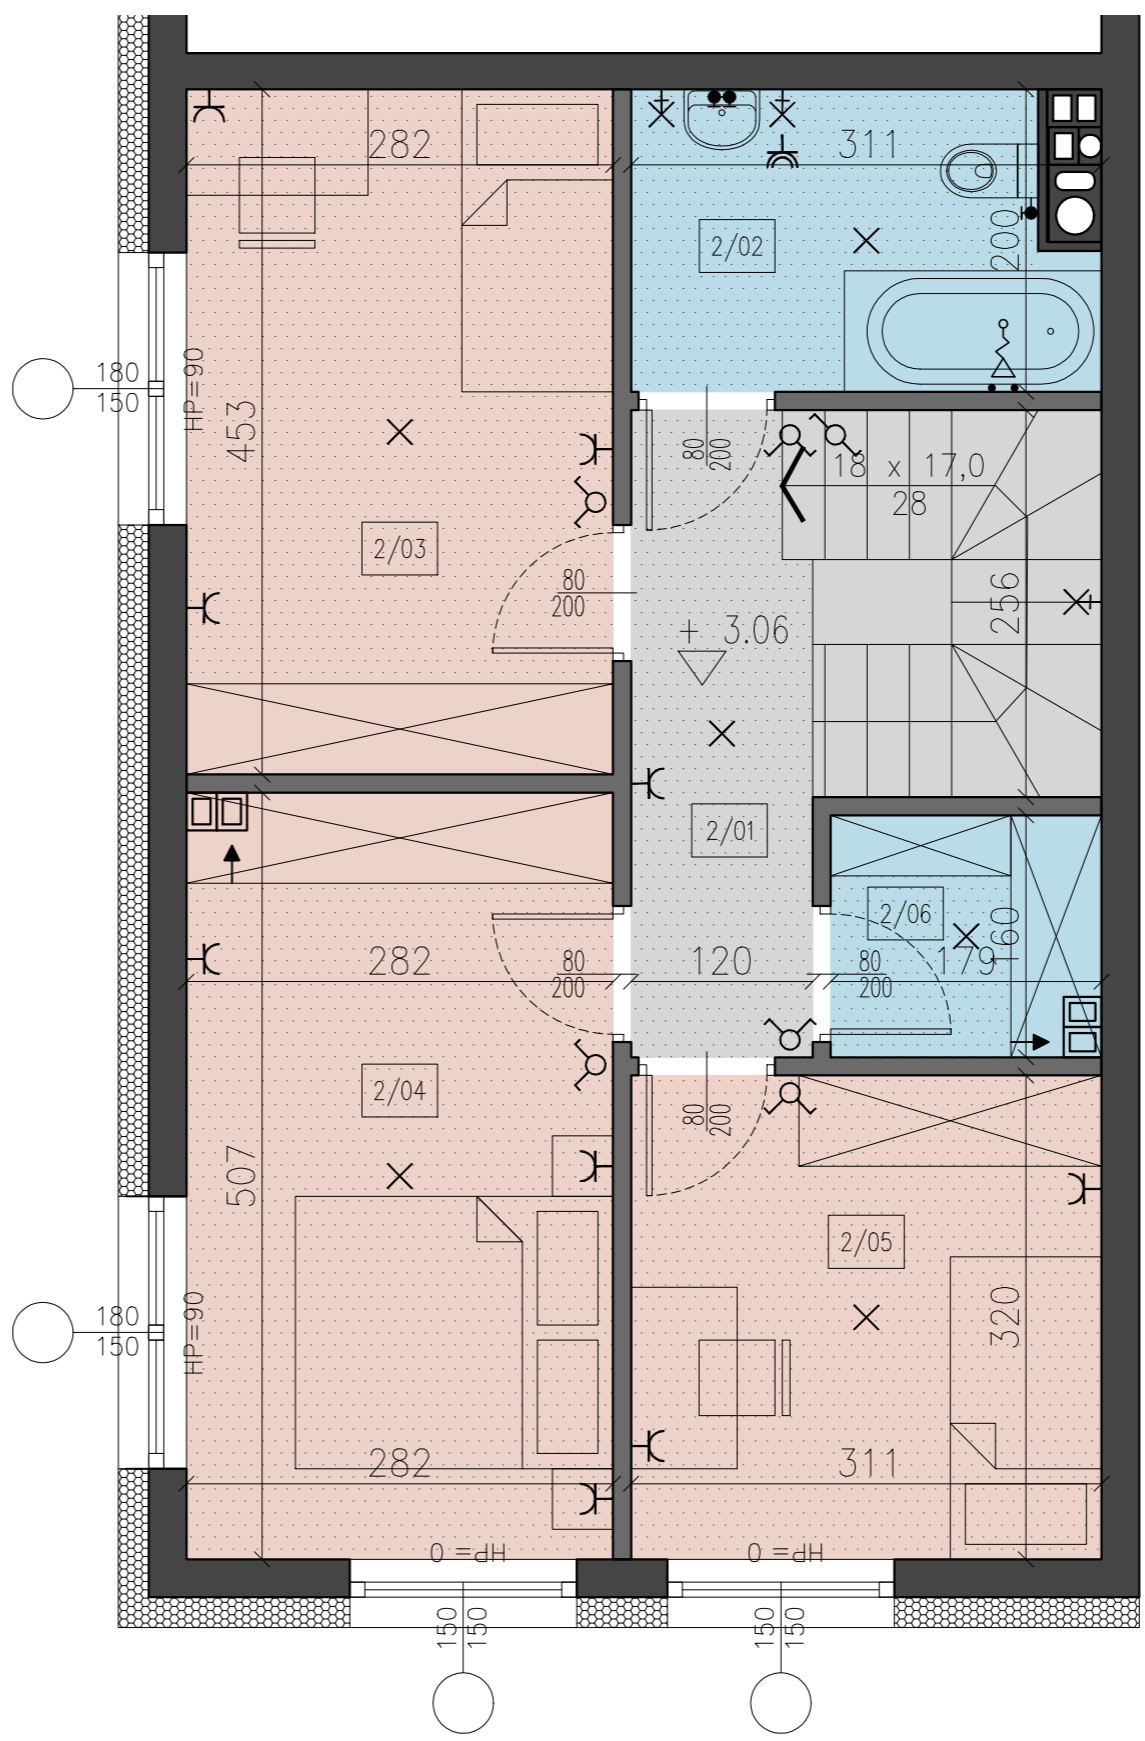

NR	POMIESZCZENIE	POSADZKA	POW. UŻYTKOWA
1/01	KORYTARZ	panele podł.	10.02 m <sup>2</sup>
1/02	ŁAZIENKA	terakota	5.21 m <sup>2</sup>
1/03	POKÓJ	panele podł.	12.77 m <sup>2</sup>
1/04	POKÓJ	panele podł.	14.30 m <sup>2</sup>
1/05	POKÓJ	panele podł.	9.98 m <sup>2</sup>
1/06	POM. GOSPODARCZE	terakota	2.88 m <sup>2</sup>

UWAGI:  
 1. OBLICZENIA POWIERZCHNI UŻYTKOWYCH POSZCZEGÓLNYCH POMIESZCZEŃ I LOKALI MIESZKALNYCH WYKONANO ZGODNIE Z NORMĄ PN-ISO 9836:2015-12.  
 2. NARUSZANIE ELEMENTÓW KONSTRUKCYJNYCH JEST ZABRONIONE.  
 3. MIESZKANIA BĘDĄ ODDANE DO UŻYTKU W STANIE DEWELOPERSKIM.  
 4. WSZYSTKIE WYMIARY PODANE SĄ W ŚWIETLE WYKOŃCZONYCH ŚCIAN (1,5cm tynku)  
 5. PODANE WYMIARY I POWIERZCHNIE ODNOSZĄ SIĘ DO PROJEKTÓW ARCHYTEKTONICZNYCH