

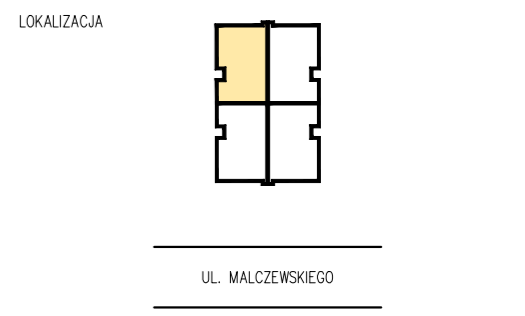


WAK-J DEVELOPMENT
 ul. Stefana Żeromskiego 14
 05-850 Ożarów Mazowiecki
 telefon: 573 414 444

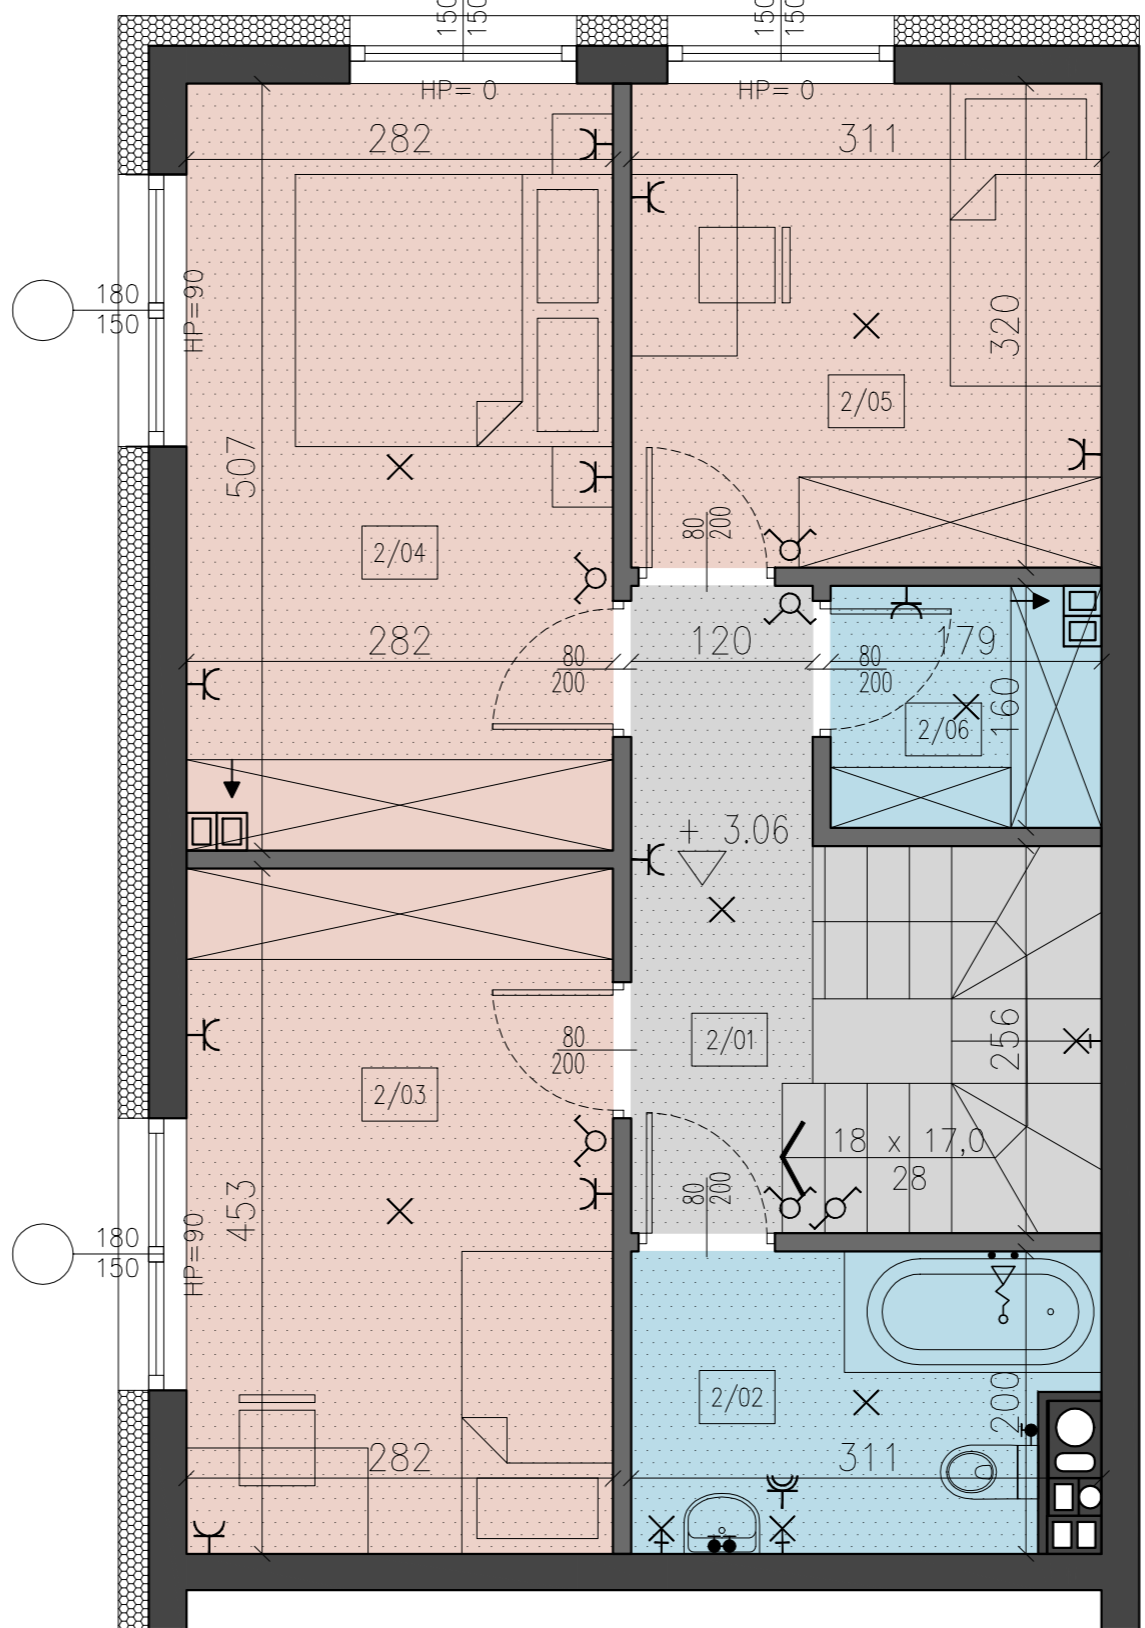

MIESZKANIE DWUPOZIOMOWE
 CZTEROPOKOJOWE
 pow. użytkowa 104,77 m²

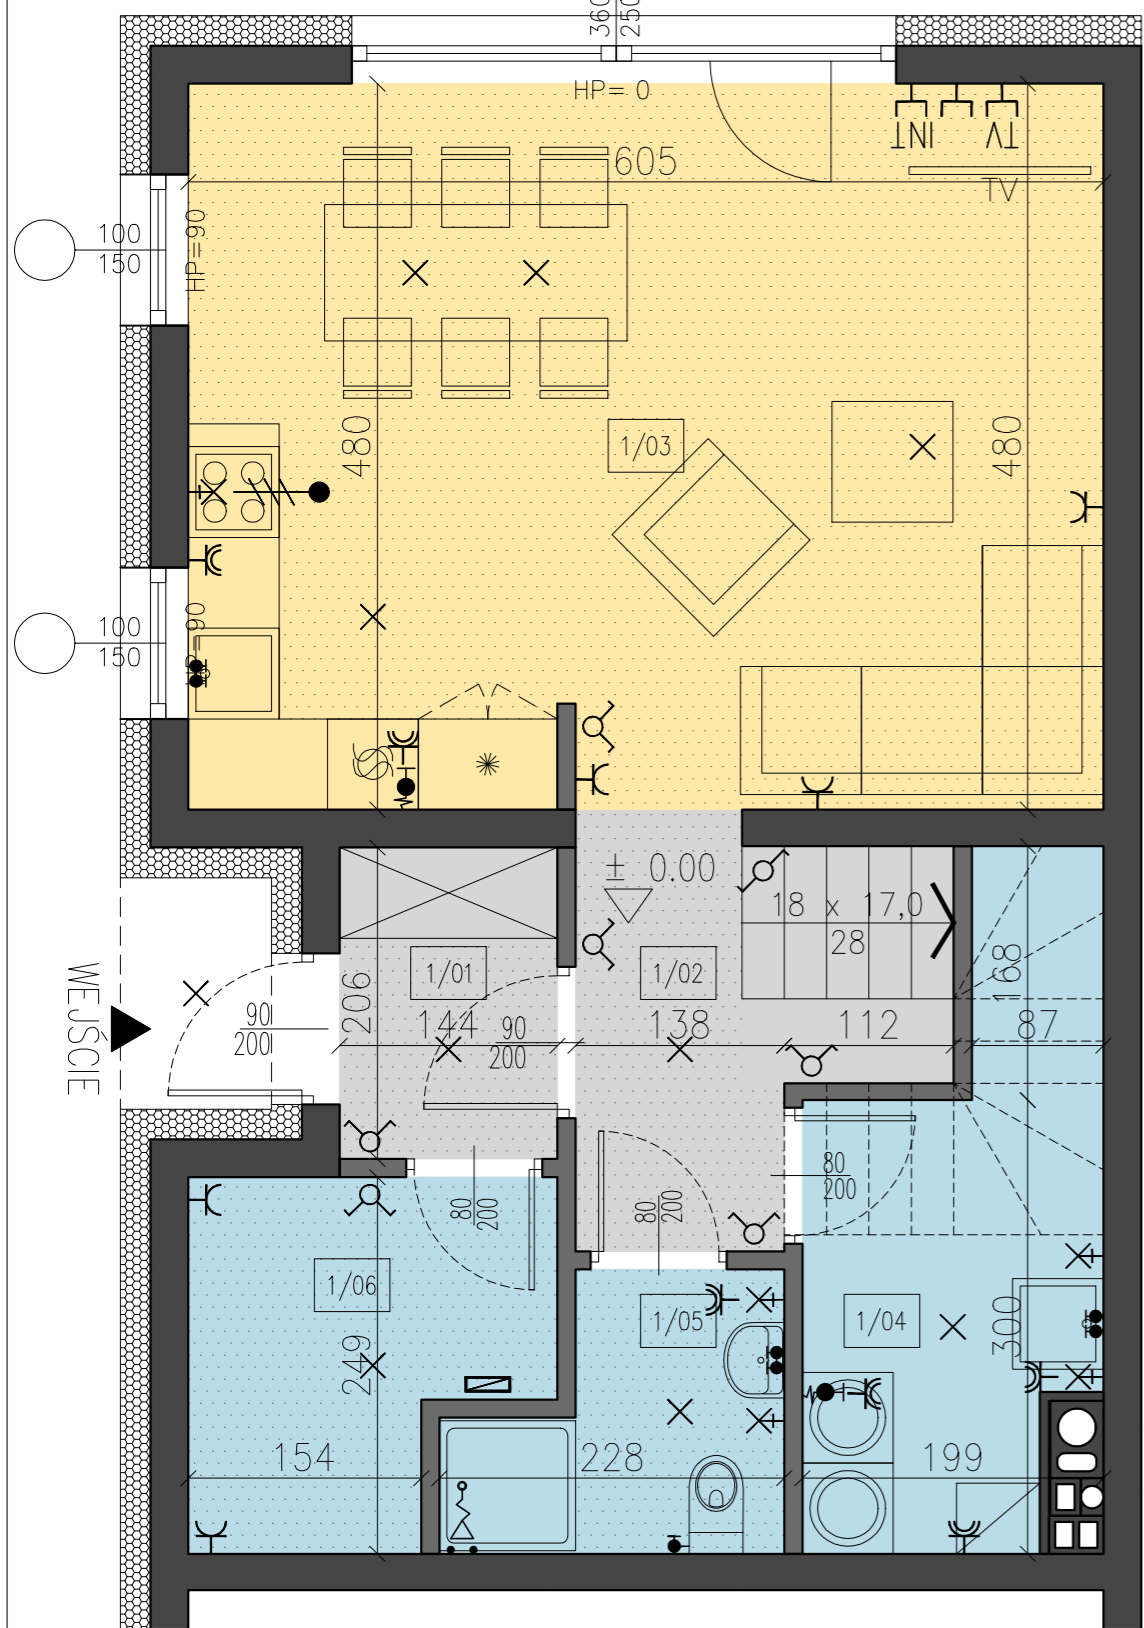

PARTER – ZESTAWIENIE POMIESZCZEŃ

NR	POMIESZCZENIE	POSADZKA	POW. UŻYTKOWA
1/01	WIATROŁAP	terakota	2.99 m ²
1/02	KORYTARZ	terakota	4.31 m ²
1/03	SALON + ANEKS KUCHENNY	panele podł./terakota	29.08 m ²
1/04	PRZALNIA/KOTŁOWNIA	terakota	4.67 m ²
1/05	ŁAZIENKA	terakota	3.40 m ²
1/06	POM. GOSPODARCZE	terakota	5.16 m ²

PIĘTRO – ZESTAWIENIE POMIESZCZEŃ

NR	POMIESZCZENIE	POSADZKA	POW. UŻYTKOWA
1/01	KORYTARZ	panele podł.	10.02 m ²
1/02	ŁAZIENKA	terakota	5.21 m ²
1/03	POKÓJ	panele podł.	12.77 m ²
1/04	POKÓJ	panele podł.	14.30 m ²
1/05	POKÓJ	panele podł.	9.98 m ²
1/06	POM. GOSPODARCZE	terakota	2.88 m ²

- LEGENDA OZNACZEŃ**
- ściany, słupy żelbetowe, piony instalacyjne – nie do wyburzenia
 - ściany murowane działowe
 - tablica rozdzielcza mieszkaniowa
 - wypust zasilający 3-faz
 - wypust oświetleniowy sufitowy
 - wypust oświetleniowy ścienny
 - łącznik świetlnikowy
 - łącznik schodowy
 - gniazdo wtykowe 250V podwójne
 - gniazdo wtykowe 250V IP44 podwójne
 - gniazdo wtykowe 250V IP44 podwójne
 - gniazdo wtykowe 250V IP44 podwójne
 - gniazdo wtykowe 250V IP44 podwójne
 - pomieszczenie ogrzewane
 - gbaterya umywalkowa / zlewozmywakowa
 - bateria prysznicowa / wanna
 - zawór wc
 - zawór pralka / zmywarka

UWAGI:
 1. OBLICZENIA POWIERZCHNI UŻYTKOWYCH POSZCZEGÓLNYCH POMIESZCZEŃ I LOKALI MIESZKALNYCH WYKONANO ZGODNIE Z NORMĄ PN-ISO 9836:2015-12.
 2. NARUSZANIE ELEMENTÓW KONSTRUKCYJNYCH JEST ZABRONIONE.
 3. MIESZKANIA BĘDĄ ODDANE DO UŻYTKU W STANIE DEWELOPERSKIM.
 4. WSZYSTKIE WYMIARY PODANE SĄ W ŚWIETLE WYKOŃCZONYCH ŚCIAN (1,5cm tynku)
 5. PODANE WYMIARY I POWIERZCHNIE ODNOSZĄ SIĘ DO PROJEKTÓW ARCHITEKTONICZNYCH