


PARTER – ZESTAWIENIE POMIESZCZEŃ

NR	POMIESZCZENIE	POSADZKA	POW. UŻYTKOWA
1/01	WIATROŁAP	terakota	2.99 m ²
1/02	KORYTARZ	terakota	4.31 m ²
1/03	SALON + ANEKS KUCHENNY	panele podł./terakota	29.08 m ²
1/04	PRZALNIA/KOTŁOWNIA	terakota	4.67 m ²
1/05	ŁAZIENKA	terakota	3.40 m ²
1/06	POM. GOSPODARCZE	terakota	5.16 m ²

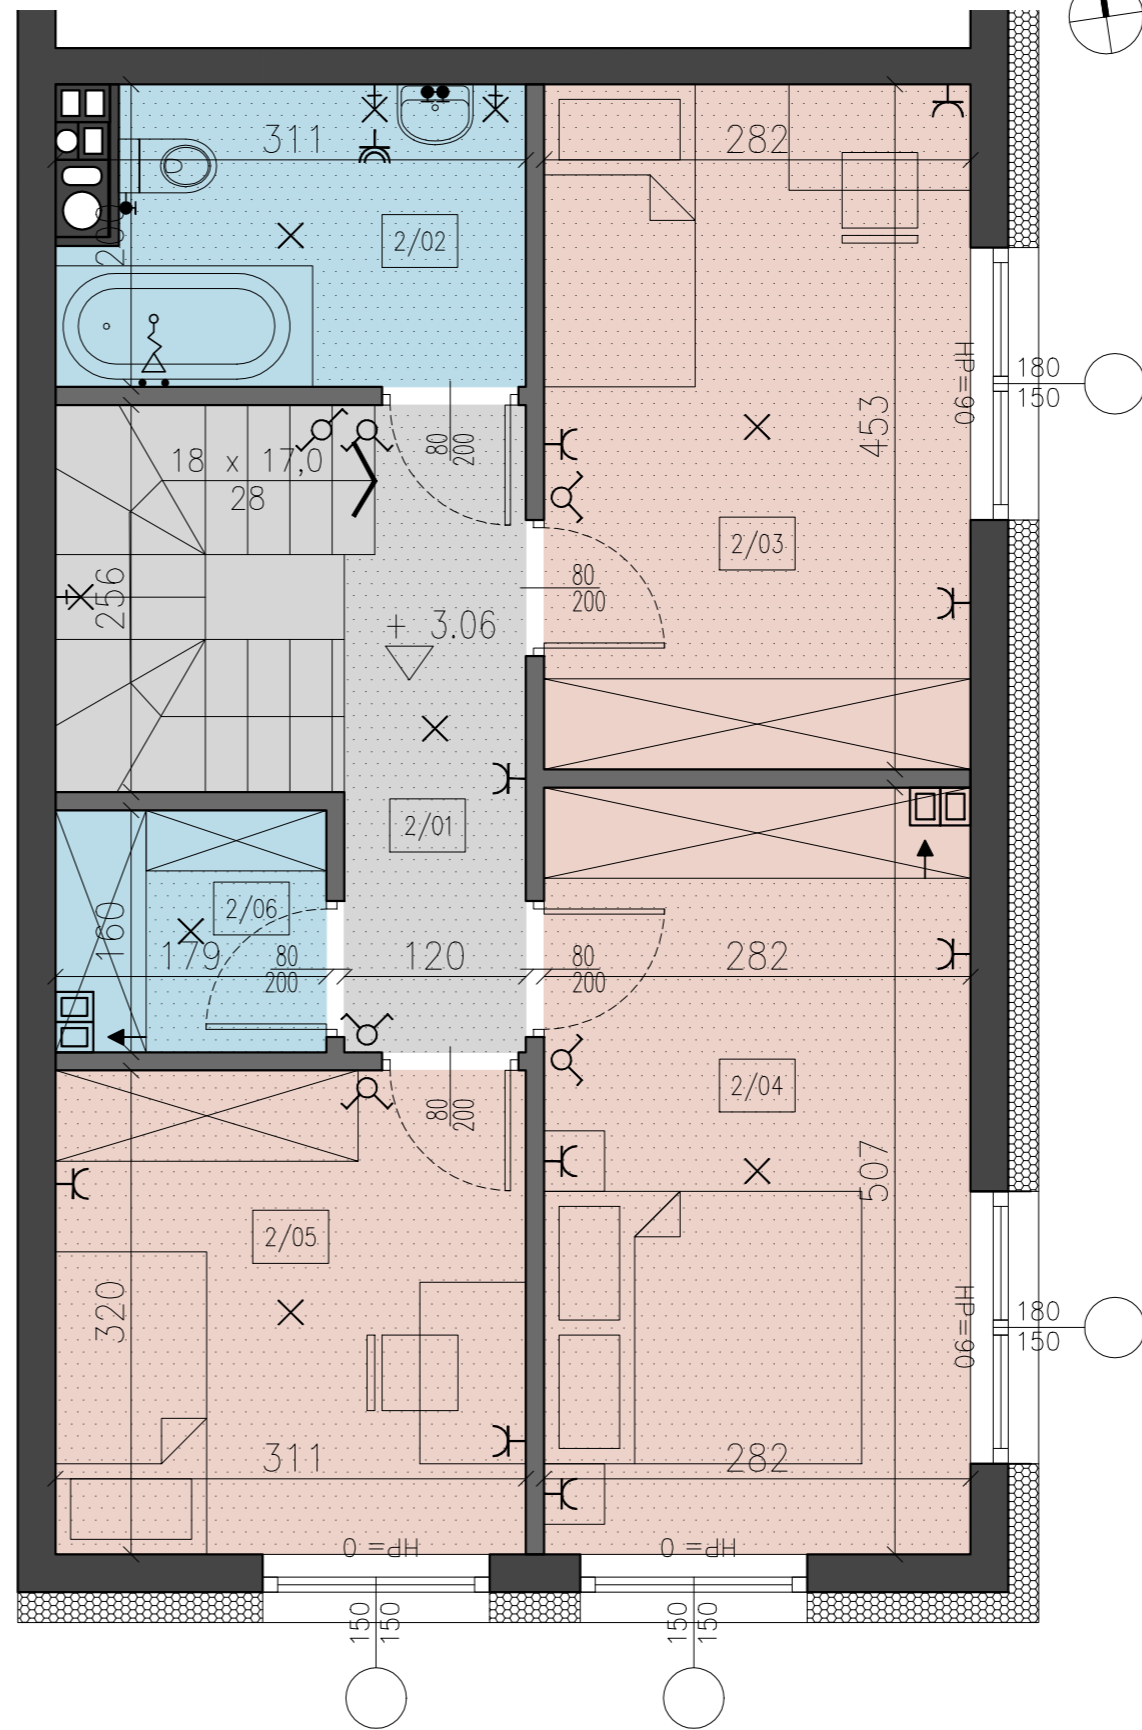

PIĘTRO – ZESTAWIENIE POMIESZCZEŃ

NR	POMIESZCZENIE	POSADZKA	POW. UŻYTKOWA
1/01	KORYTARZ	panele podł.	10.02 m ²
1/02	ŁAZIENKA	terakota	5.21 m ²
1/03	POKÓJ	panele podł.	12.77 m ²
1/04	POKÓJ	panele podł.	14.30 m ²
1/05	POKÓJ	panele podł.	9.98 m ²
1/06	POM. GOSPODARCZE	terakota	2.88 m ²

WAK-J DEVELOPMENT
 ul. Stefana Żeromskiego 14
 05-850 Ożarów Mazowiecki
 telefon: 573 414 444

LOKALIZACJA

UL. MALCZEWSKIEGO

MIESZKANIE DWUPOZIOMOWE
 CZTEROPOKOJOWE
 pow. użytkowa 104,77 m²

LEGENDA OZNACZEŃ

- ściany, stopy żelbetowe, piony instalacyjne – nie do wyburzenia
- ściany murowane działowe
- tablica rozdzielcza mieszkaniowa
- wypust zasilający 3-faz
- wypust oświetleniowy sufitowy
- wypust oświetleniowy ścienny
- łącznik świetlnikowy
- łącznik schodowy
- gniazdo wtykowe 250V podwójne
- gniazdo wtykowe 250V IP44 podwójne
- gniazdo wtykowe 250V IP44 podwójne
- gniazdo wtykowe 250V IP44 podwójne
- gniazdo wtykowe 250V IP44 podwójne
- pomieszczenie ogrzewane
- gbaterya umywalkowa / zlewozmywakowa
- bateria prysznicowa / wanna
- zawór wc
- zawór pralka / zmywarka

UWAGI:
 1. OBLICZENIA POWIERZCHNI UŻYTKOWYCH POSZCZEGÓLNYCH POMIESZCZEŃ I LOKALI MIESZKALNYCH WYKONANO ZGODNIE Z NORMĄ PN-ISO 9836:2015-12.
 2. NARUSZANIE ELEMENTÓW KONSTRUKCYJNYCH JEST ZABRONIONE.
 3. MIESZKANIA BĘDĄ ODDANE DO UŻYTKU W STANIE DEWELOPERSKIM.
 4. WSZYSTKIE WYMIARY PODANE SĄ W ŚWIETLE WYKOŃCZONYCH ŚCIAN (1,5cm tynku)
 5. PODANE WYMIARY I POWIERZCHNIE ODNOSZĄ SIĘ DO PROJEKTÓW ARCHYTEKTONICZNYCH