



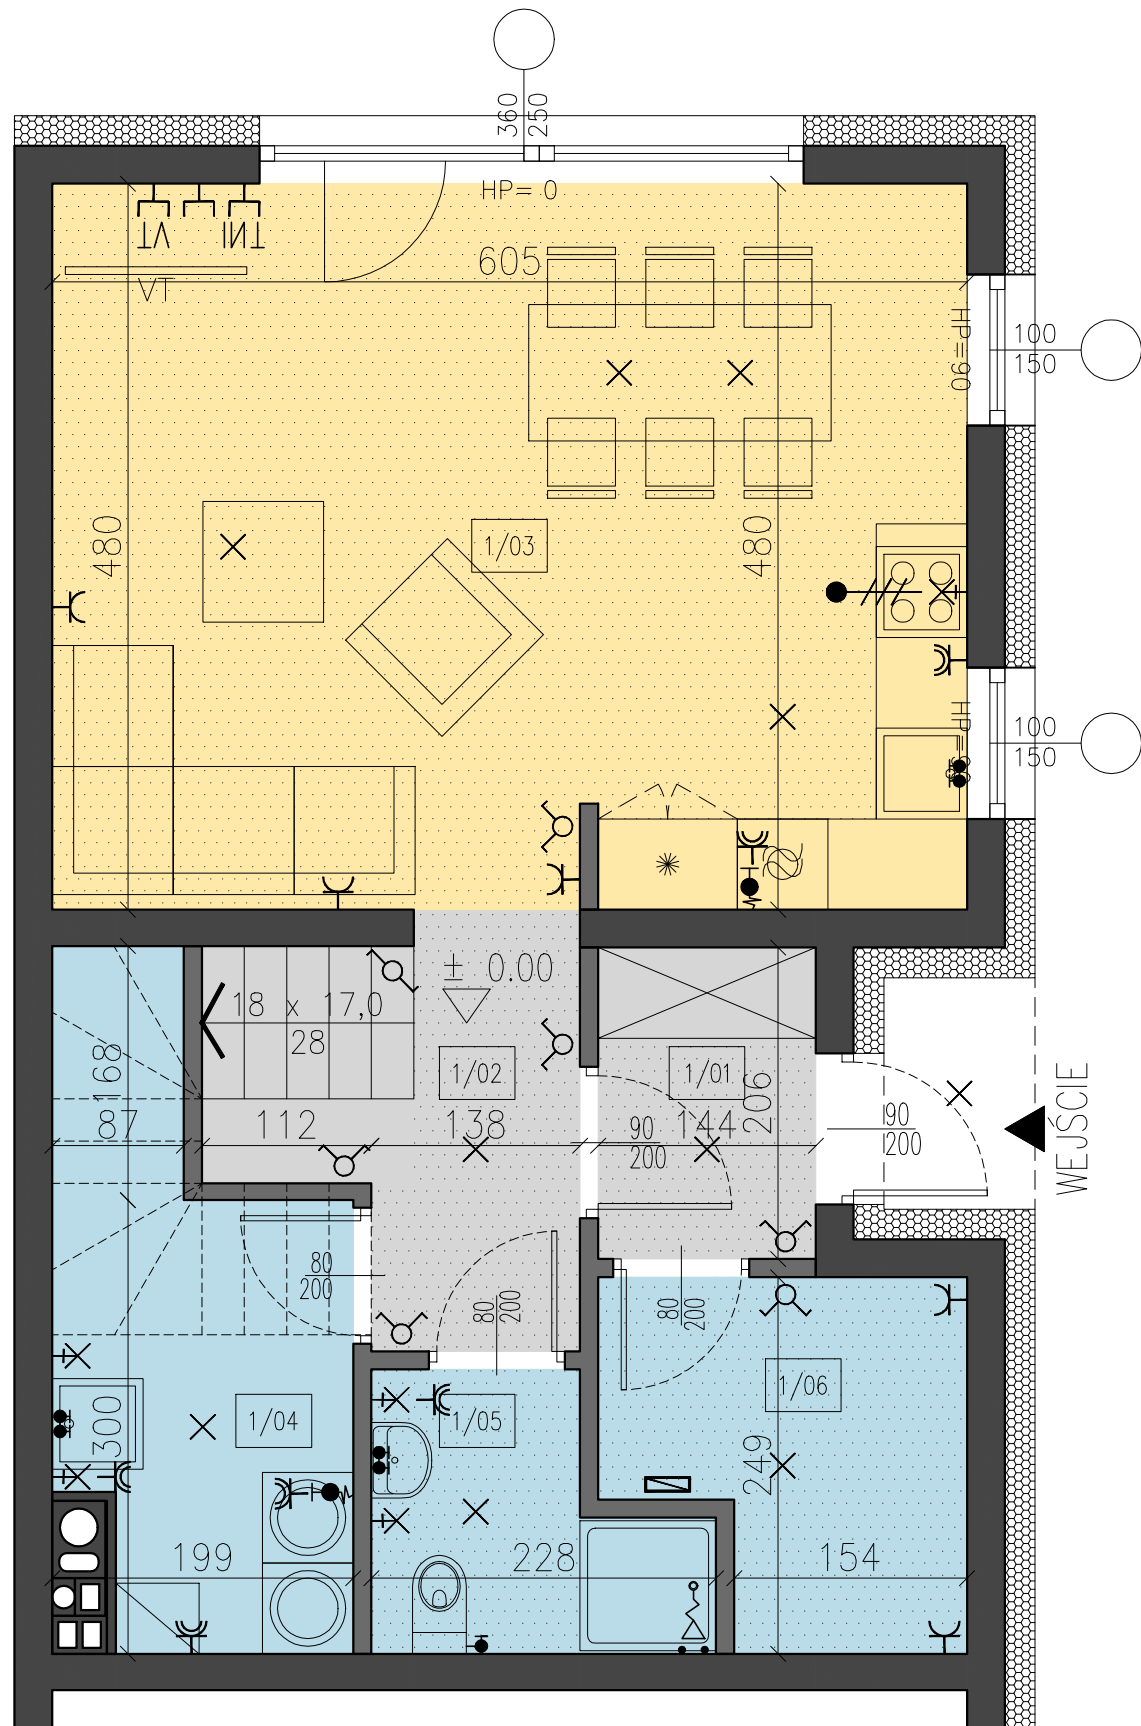


PARTER – ZESTAWIENIE POMIESZCZEŃ			
NR	POMIESZCZENIE	POSADZKA	POW. UŻYTKOWA
1/01	WIATROŁAP	terakota	2.99 m ²
1/02	KORYTARZ	terakota	4.31 m ²
1/03	SALON + ANEKS KUCHENNY	panele podł./terakota	29.08 m ²
1/04	PRZALNIA/KOTŁOWNIA	terakota	4.67 m ²
1/05	ŁAZIENKA	terakota	3.40 m ²
1/06	POM. GOSPODARCZE	terakota	5.16 m ²

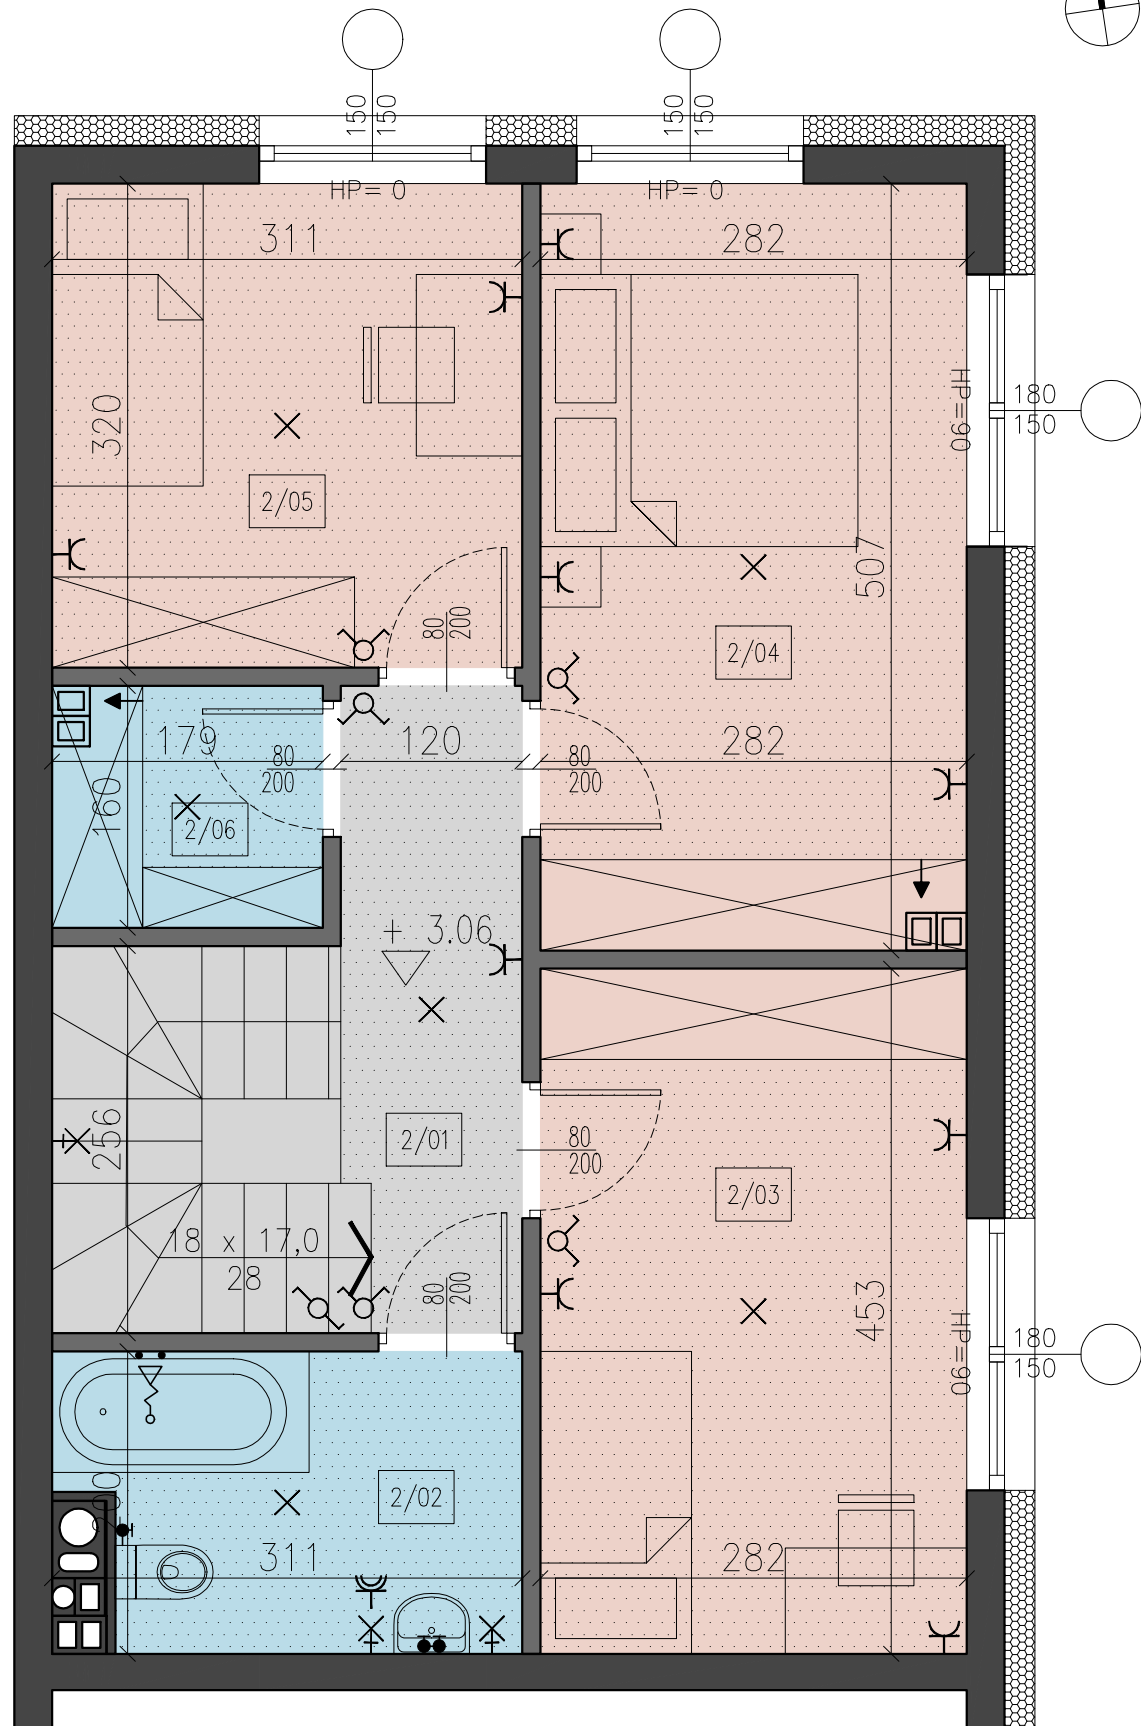

PIĘTRO – ZESTAWIENIE POMIESZCZEŃ			
NR	POMIESZCZENIE	POSADZKA	POW. UŻYTKOWA
1/01	KORYTARZ	panele podł.	10.02 m ²
1/02	ŁAZIENKA	terakota	5.21 m ²
1/03	POKÓJ	panele podł.	12.77 m ²
1/04	POKÓJ	panele podł.	14.30 m ²
1/05	POKÓJ	panele podł.	9.98 m ²
1/06	POM. GOSPODARCZE	terakota	2.88 m ²

WAK-J DEVELOPMENT
ul. Stefana Żeromskiego 14
05-850 Ożarów Mazowiecki
telefon: 573 414 444

LOKALIZACJA

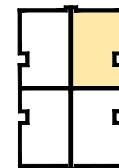

UL. MALCZEWSKIEGO

MIESZKANIE DWUPOZIOMOWE
CZTEROPOKOJOWE
pow. użytkowa 104,77 m²

LEGENDA OZNACZEŃ

- ściany, słupy żelbetowe, pionowy instalacyjny – nie do wyburzenia
- ściany murowane działowe
- tablica rozdzielcza mieszkaniowa
- wypust zasilający 3-faz
- wypust oświetleniowy sufitowy
- wypust oświetleniowy ścienny
- łącznik świecznikowy
- łącznik schodowy
- gniazda wtykowe 250V podwójne
- gniazda wtykowe 250V IP44 podwójne
- gniazda wtykowe 250V IP44 podwójne
- gniazda wtykowe 250V IP44 podwójne
- gniazda wtykowe 250V IP44 podwójne
- pomieszczenie ogrzewane
- główna umywalkowa / zlewozmykowa
- bateria prysznicowa / wannowa
- zawór wc
- zawór pralka / zmywarka

UWAGI:
1. OBLICZENIA POWIERZCHNI UŻYTKOWYCH POSZCZEGÓLNYCH POMIESZCZEŃ I LOKALI MIESZKALNYCH WYKONANO ZGODNIE Z NORMĄ PN-ISO 9836:2015-12.
2. NARUSZANIE ELEMENTÓW KONSTRUKCYJNYCH JEST ZABRONIONE.
3. MIESZKANIA BĘDĄ ODDANE DO UŻYTKU W STANIE DEWELOPERSKIM.
4. WSZYSTKIE WYMIARY PODANE SĄ W ŚWIELE WYKOŃCZONYCH ŚCIAN (1,5cm tynku)
5. PODANE WYMIARY I POWIERZCHNIE ODNOSZĄ SIĘ DO PROJEKTÓW ARCHITEKTONICZNYCH