



0 1 2 3 4
SKALA 1:50

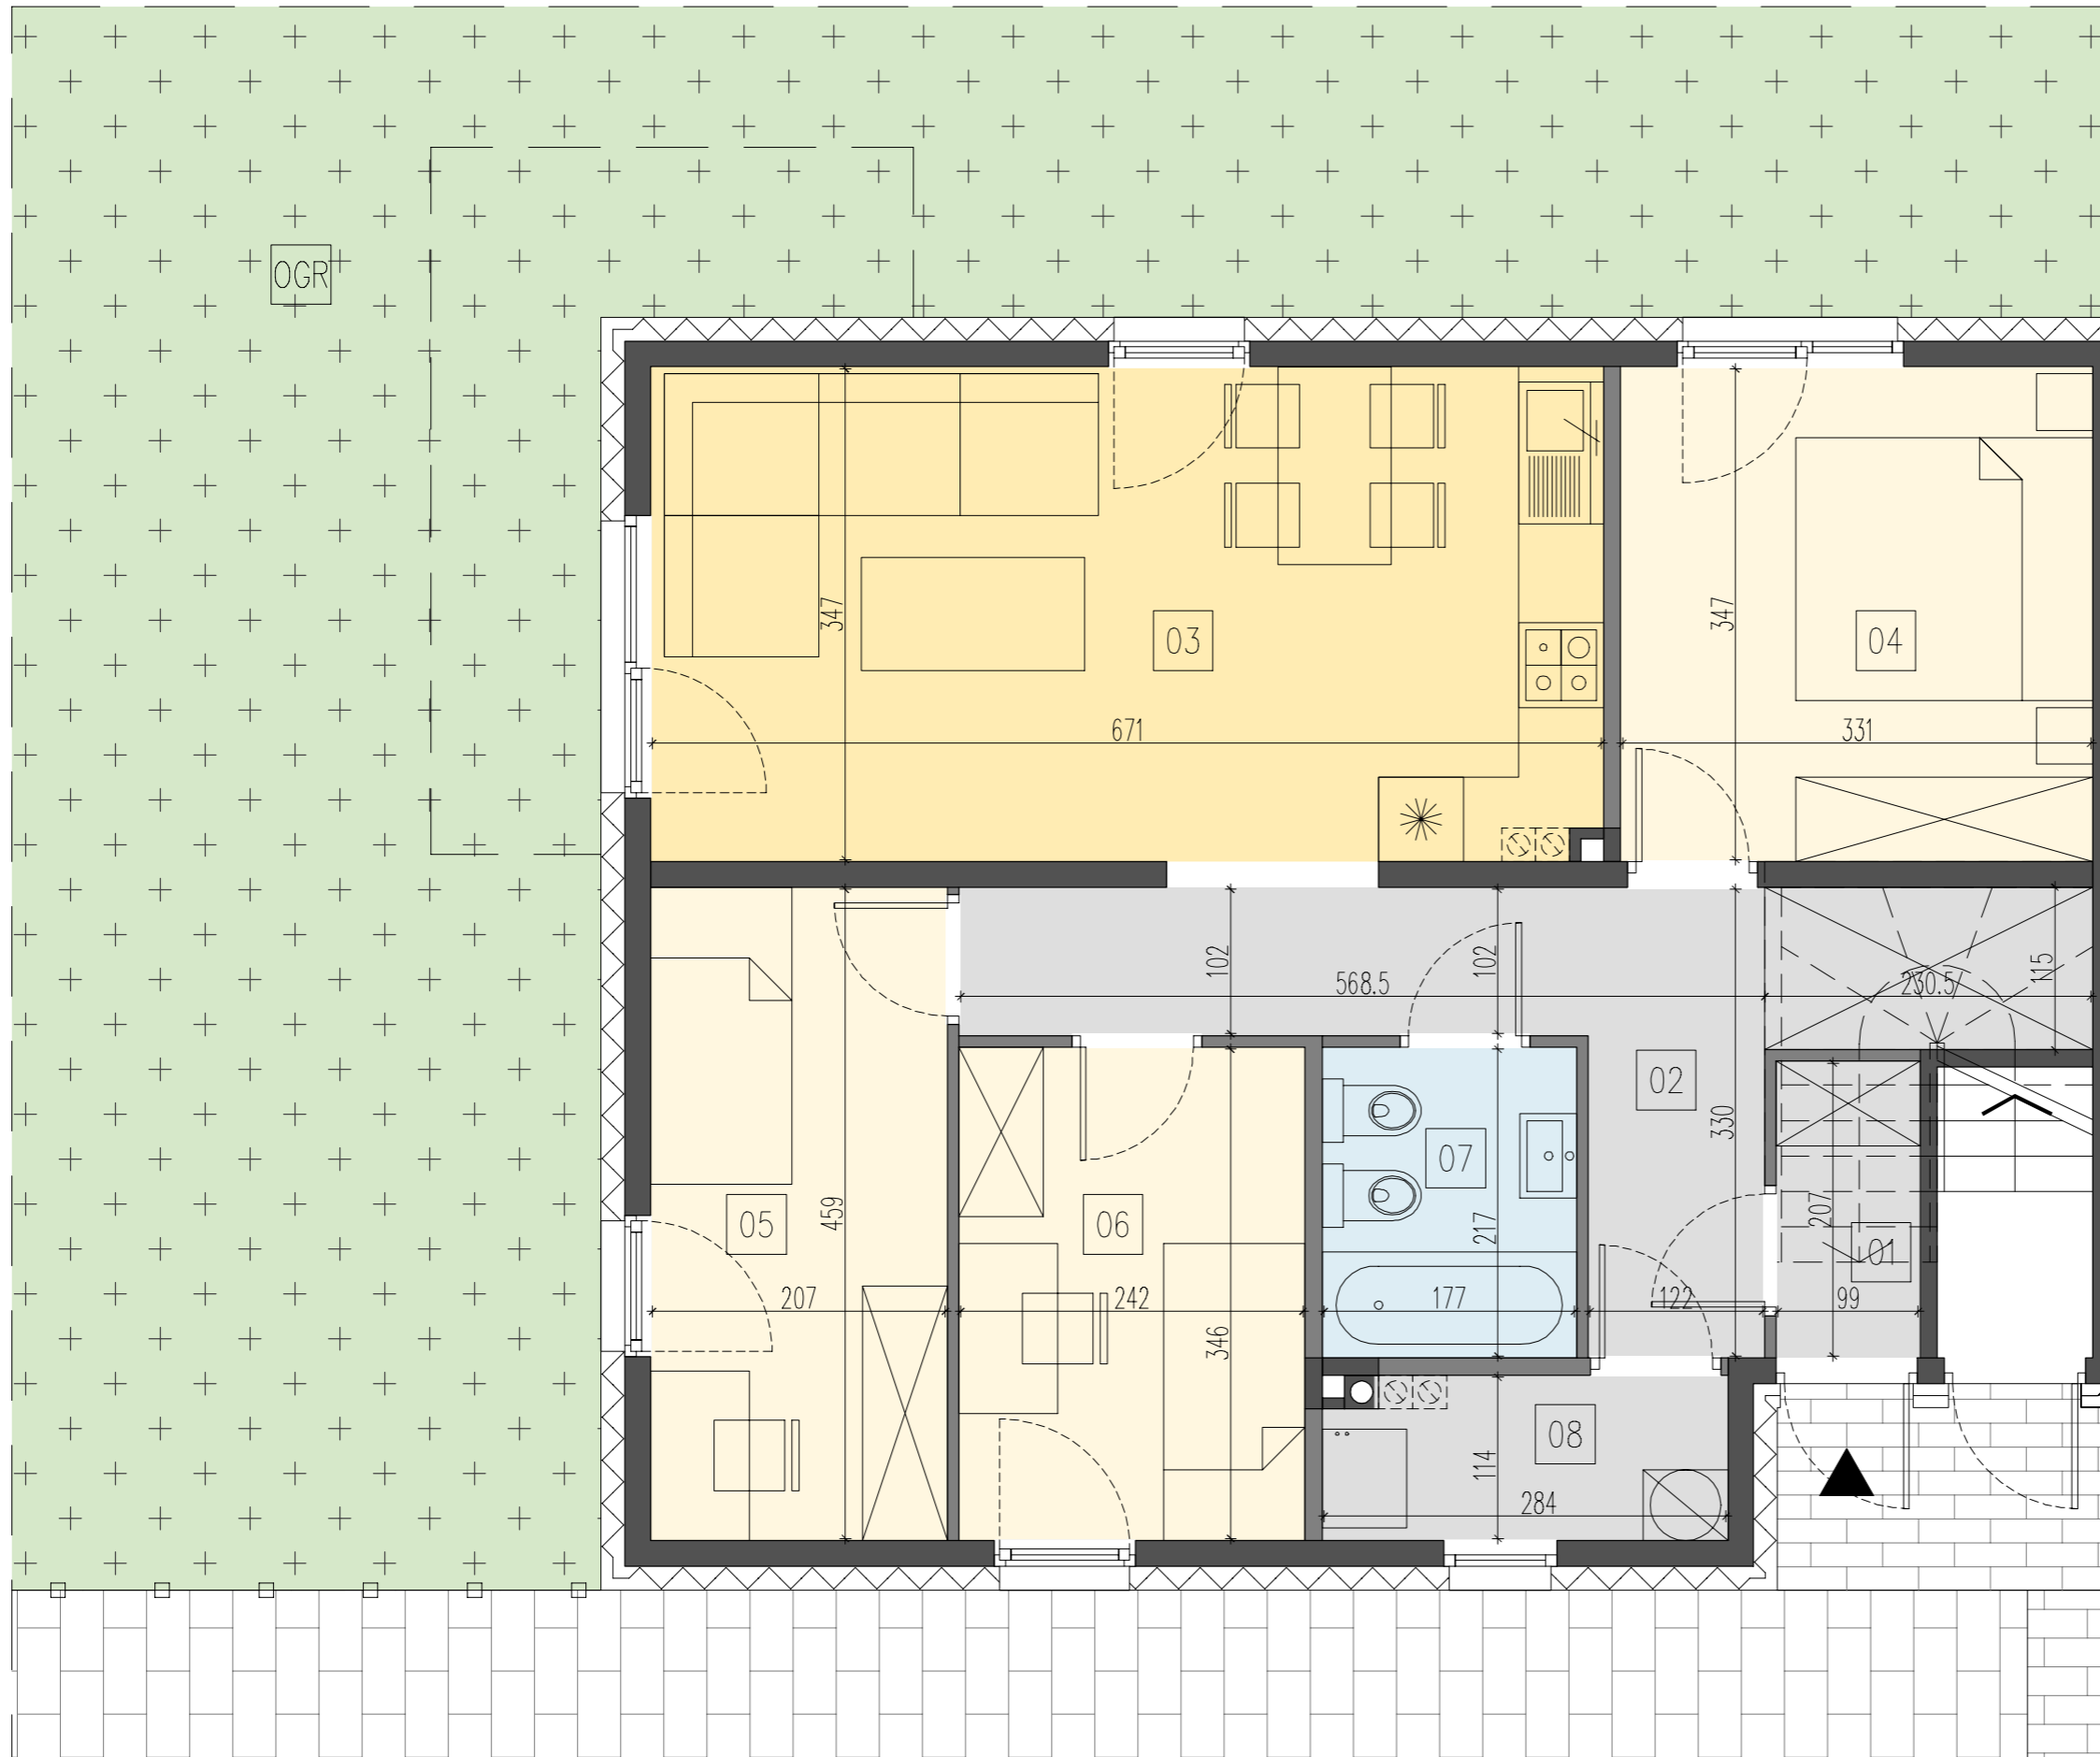

WAK
WAK-J DEVELOPMENT

ul. Stefana Bormskiego 14
05-850 Oarów Mazowiecki
telefon: 573 414 444

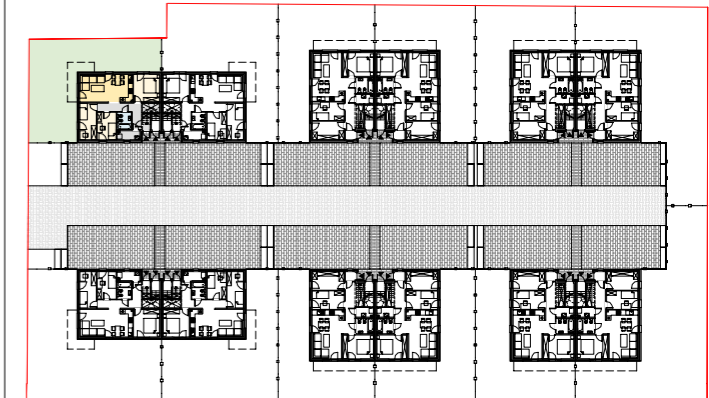

PARTER

mieszkanie A0 czteropokojowe
pow. użytkowa 70,19 m²
pow. ogródka 125,67 m²

MIESZKANIE A0 – ZESTAWIENIE POMIESZCZEŃ		
NR	POMIESZCZENIE	POW. UŻYTKOWA
01	PRZEDSIÓNEK	2.05 m ²
02	KORYTARZ	8.58 m ²
03	SALON Z ANEKSEM KUCHENNYM	23.22 m ²
04	SYPIALNIA	11.49 m ²
05	SYPIALNIA	9.50 m ²
06	SYPIALNIA	8.37 m ²
07	ŁAZIENKA	3.84 m ²
08	POM. GOSPODARCZE	3.14 m ²
OGR	OGRÓDEK	125.67 m ²

LEGENDA OZNACZEŃ

- ściany, słupy żelbetowe, pionowe instalacyjne – nie do wyburzenia
- ściany murowane działowe

UWAGI:

1. OBLICZENIA POWIERZCHNI UŻYTKOWYCH POSZCZEGÓLNYCH POMIESZCZEŃ I LOKALI MIESZKALNYCH WYKONANO ZGODNIE Z NORMĄ PN-ISO 9836:2015-12.
2. NARUSZANIE ELEMENTÓW KONSTRUKCYJNYCH JEST ZABRONIONE.
3. MIESZKANIA BĘDĄ ODDANE DO UŻYTKU W STANIE DEWELOPERSKIM.
4. WSZYSTKIE WYMIARY PODANE SĄ W ŚWIETLE WYKOŃCZONYCH ŚCIAN (1,5cm tynku)
5. PODANE WYMIARY I POWIERZCHNIE ODNOSZĄ SIĘ DO PROJEKTÓW ARCHITEKTONICZNYCH

WRÓBLEWSKI
ARCHITEKTURA