


0 1 2 3 4

SKALA 1:50



WAK-J DEVELOPMENT

ul. Stefana eromskiego 14
05-850 O arów Mazowiecki
telefon: 573 414 444

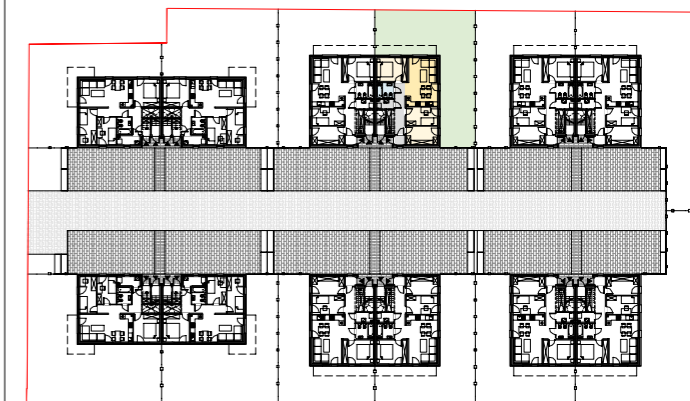

PARTER

mieszkanie D0 czteropokojowe
pow. użytkowa 73,32 m²
pow. ogródka 124,52 m²

MIESZKANIE D0 – ZESTAWIENIE POMIESZCZEŃ

NR	POMIESZCZENIE	POW. UŻYTKOWA
01	PRZEDSIÓNEK	1.51 m ²
02	KORYTARZ	11.30 m ²
03	SALON Z ANEKSEM KUCHENNYM	23.66 m ²
04	SYPIALNIA	11.46 m ²
05	SYPIALNIA	9.23 m ²
06	GARDEROBA	9.23 m ²
07	ŁAZIENKA	4.40 m ²
08	POM. GOSPODARCZE	2.53 m ²
OGR	OGRÓDEK	124.52 m ²

LEGENDA OZNACZEŃ

- ściany, słupy żelbetowe, pionowe instalacyjne – nie do wyburzenia
- ściany murowane działowe

UWAGI:

1. OBLICZENIA POWIERZCHNI UŻYTKOWYCH POSZCZEGÓLNYCH POMIESZCZEŃ I LOKALI MIESZKALNYCH WYKONANO ZGODNIE Z NORMĄ PN-ISO 9836:2015-12.
2. NARUSZANIE ELEMENTÓW KONSTRUKCYJNYCH JEST ZABRONIONE.
3. MIESZKANIA BĘDĄ ODDANE DO UŻYTKU W STANIE DEWELOPERSKIM.
4. WSZYSTKIE WYMIARY PODANE SĄ W ŚWIETLE WYKOŃCZONYCH ŚCIAN (1,5cm tynku)
5. PODANE WYMIARY I POWIERZCHNIE ODNOSZĄ SIĘ DO PROJEKTÓW ARCHYTEKTONICZNYCH