


0 1 2 3 4

SKALA 1:50



WAK-J DEVELOPMENT

ul. Stefana eromskiego 14  
05-850 O arów Mazowiecki  
telefon: 573 414 444

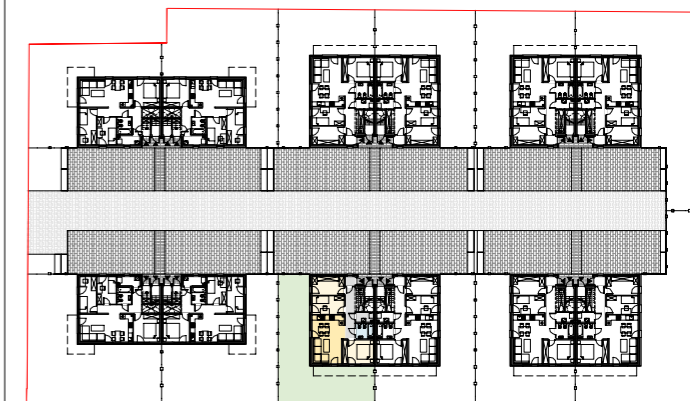

## PARTER

mieszkanie F0 czteropokojowe  
pow. użytkowa 73,32 m<sup>2</sup>  
pow. ogródka 234,29 m<sup>2</sup>

## MIESZKANIE F0 – ZESTAWIENIE POMIESZCZEŃ

NR	POMIESZCZENIE	POW. UŻYTKOWA
01	PRZEDSIÓNEK	1.51 m <sup>2</sup>
02	KORYTARZ	11.30 m <sup>2</sup>
03	SALON Z ANEKSEM KUCHENNYM	23.66 m <sup>2</sup>
04	SYPIALNIA	11.46 m <sup>2</sup>
05	SYPIALNIA	9.23 m <sup>2</sup>
06	GARDEROBA	9.23 m <sup>2</sup>
07	ŁAZIENKA	4.40 m <sup>2</sup>
08	POM. GOSPODARCZE	2.53 m <sup>2</sup>
OGR	OGRÓDEK	234.29 m <sup>2</sup>

## LEGENDA OZNACZEŃ

- ściany, słupy żelbetowe, pionowe instalacyjne – nie do wyburzenia
- ściany murowane działowe

## UWAGI:

1. OBLICZENIA POWIERZCHNI UŻYTKOWYCH POSZCZEGÓLNYCH POMIESZCZEŃ I LOKALI MIESZKALNYCH WYKONANO ZGODNIE Z NORMĄ PN-ISO 9836:2015-12.
2. NARUSZANIE ELEMENTÓW KONSTRUKCYJNYCH JEST ZABRONIONE.
3. MIESZKANIA BĘDĄ ODDANE DO UŻYTKU W STANIE DEWELOPERSKIM.
4. WSZYSTKIE WYMIARY PODANE SĄ W ŚWIETLE WYKOŃCZONYCH ŚCIAN (1,5cm tynku)
5. PODANE WYMIARY I POWIERZCHNIE ODNOSZĄ SIĘ DO PROJEKTÓW ARCHITEKTONICZNYCH