

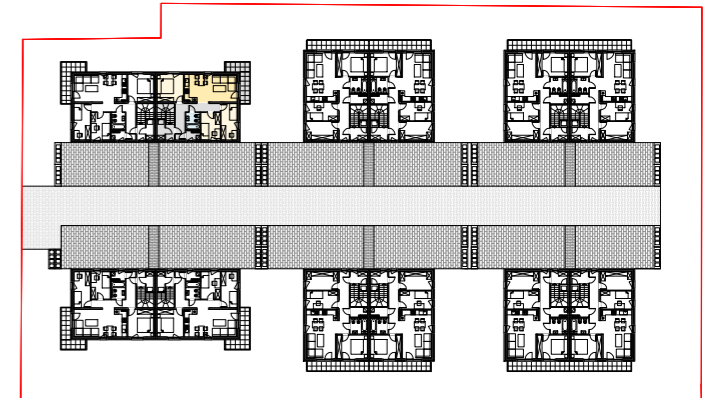


WAK-J DEVELOPMENT

ul. Stefana Żeromskiego 14
05-850 Ożarów Mazowiecki
telefon: 573 414 444

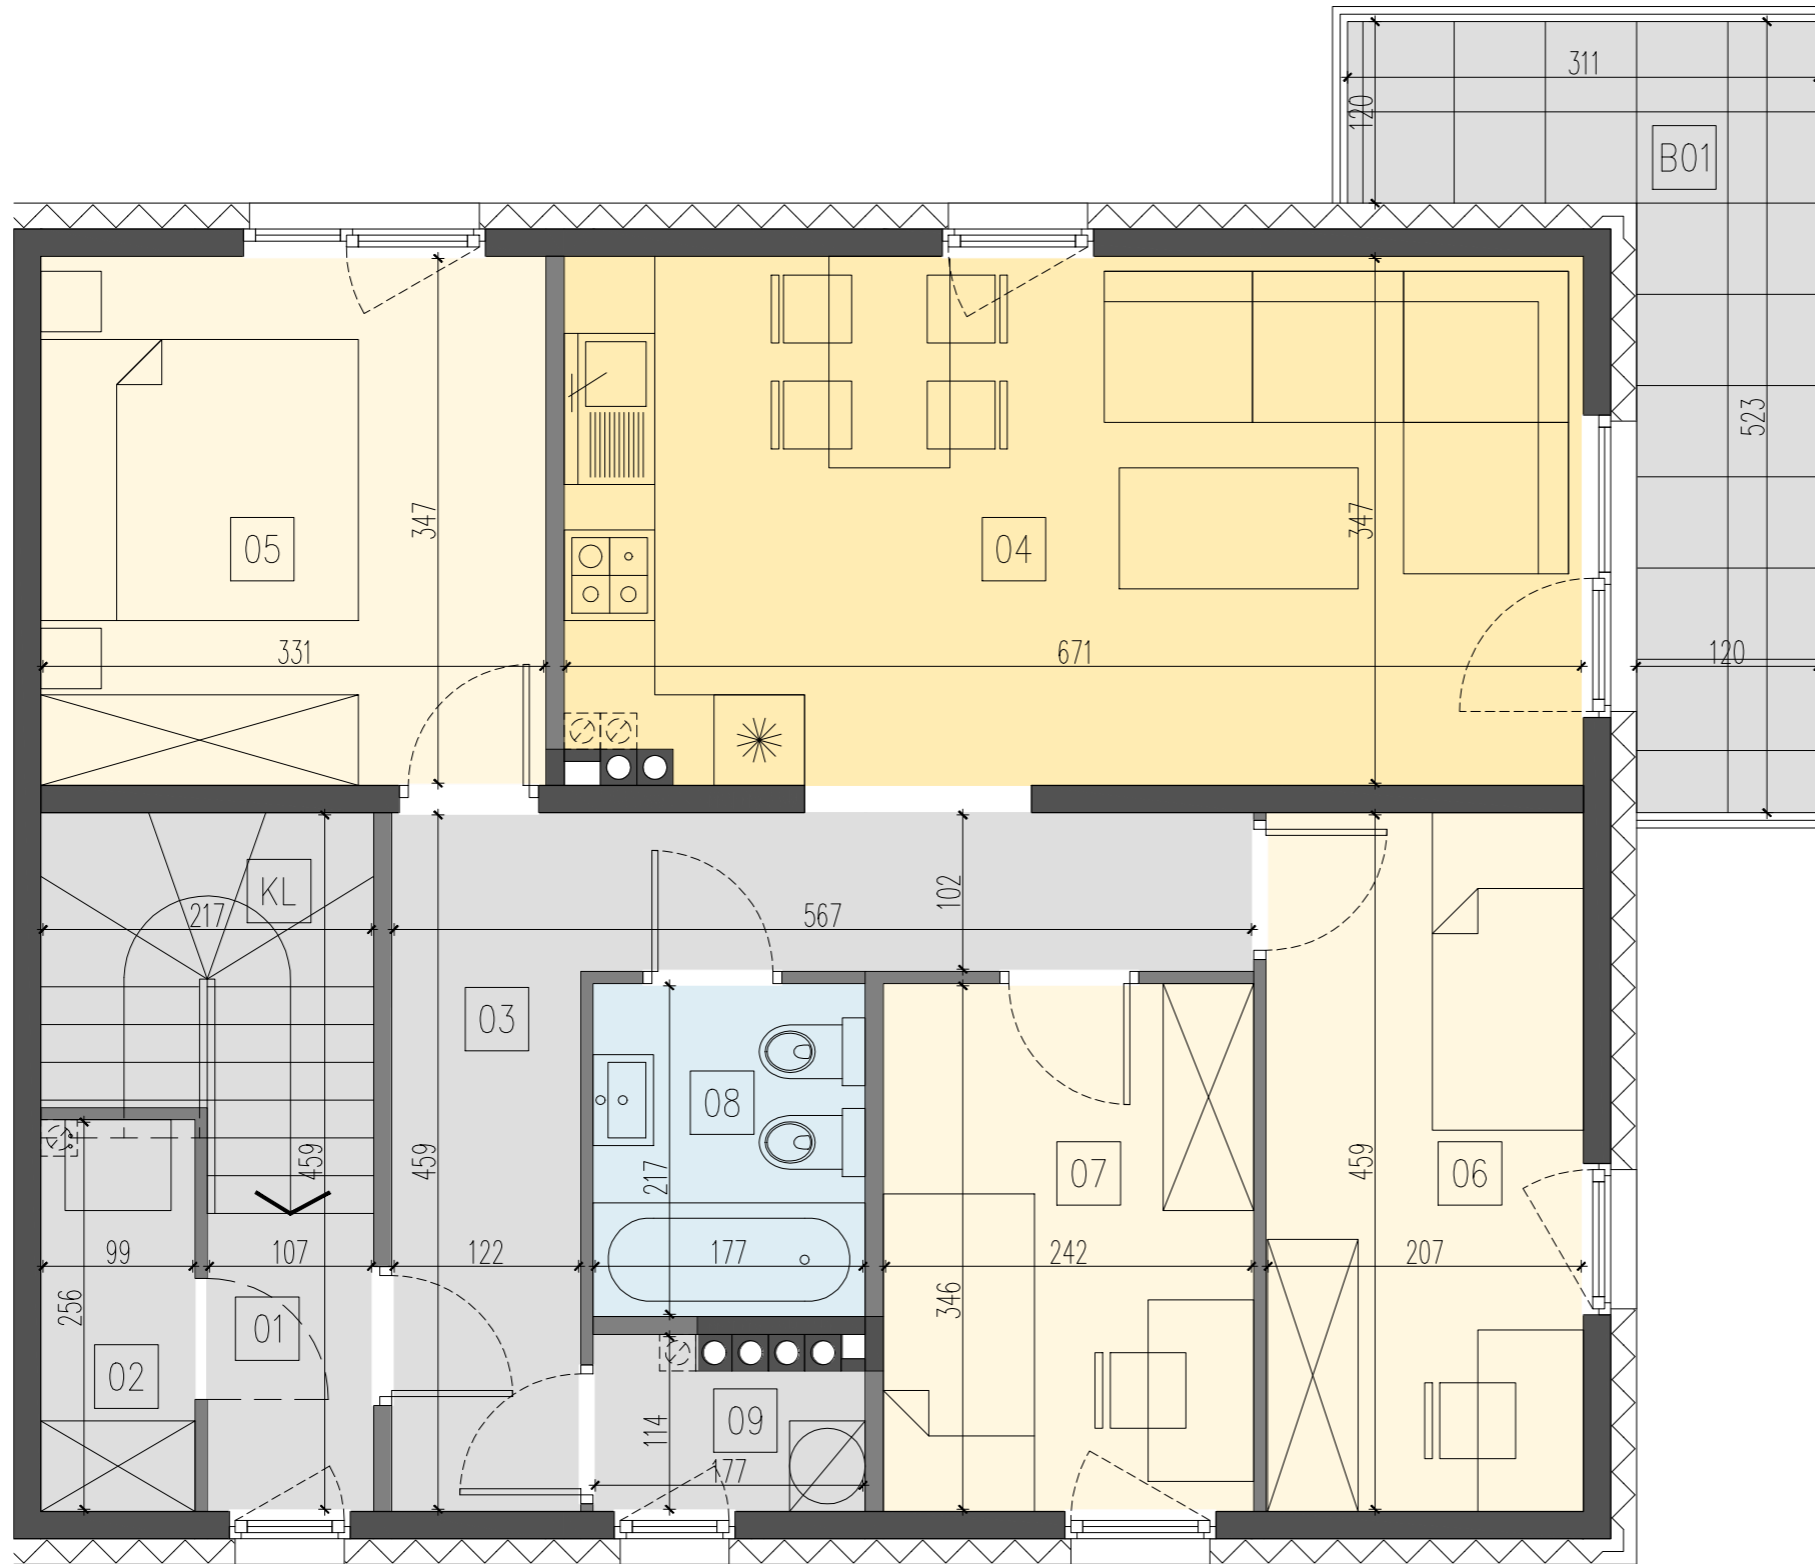

1 PIĘTRO
mieszkanie B1 czteropokojowe
pow. użytkowa 72,82 m²
pow. balkonu 8,57 m²

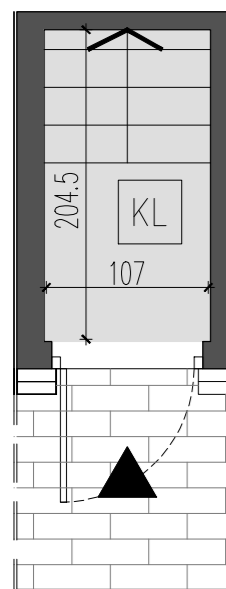

MIESZKANIE B1 – ZESTAWIENIE POMIESZCZEŃ

NR	POMIESZCZENIE	POW. UŻYTKOWA
01	KORYTARZ	2.09 m ²
02	POM. GOSPODARCZE	2.53 m ²
03	KORYTARZ	10.14 m ²
04	SALON Z ANEKSEM KUCHENNYM	23.11 m ²
05	SYPIALNIA	11.49 m ²
06	SYPIALNIA	9.50 m ²
07	SYPIALNIA	8.37 m ²
08	ŁAZIENKA	3.84 m ²
09	POM. GOSPODARCZE	1.75 m ²
B01	BALKON	8.57 m ²

KL	SCHODY	6.40 m ²
----	--------	---------------------

LEGENDA OZNACZEŃ

- ściany, słupy żelbetowe, pionowe instalacyjne – nie do wyburzenia
- ściany murowane działowe

- UWAGI:
1. OBLICZENIA POWIERZCHNI UŻYTKOWYCH POSZCZEGÓLNYCH POMIESZCZEŃ I LOKALI MIESZKALNYCH WYKONANO ZGODNIE Z NORMĄ PN-ISO 9836:2015-12.
 2. NARUSZANIE ELEMENTÓW KONSTRUKCYJNYCH JEST ZABRONIONE.
 3. MIESZKANIA BĘDĄ ODDANE DO UŻYTKU W STANIE DEWELOPERSKIM.
 4. WSZYSTKIE WYMIARY PODANE SĄ W ŚWIETLE WYKOŃCZONYCH ŚCIAN (1,5cm tynku)
 5. PODANE WYMIARY I POWIERZCHNIE ODNOSZĄ SIĘ DO PROJEKTÓW ARCHITEKTONICZNYCH