




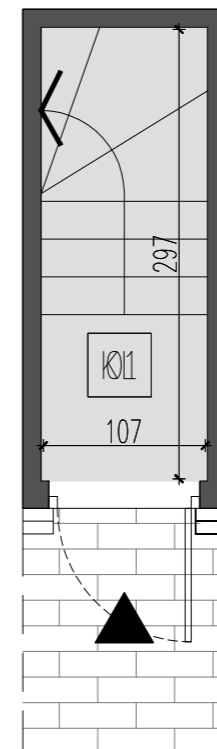

SKALA 1:50

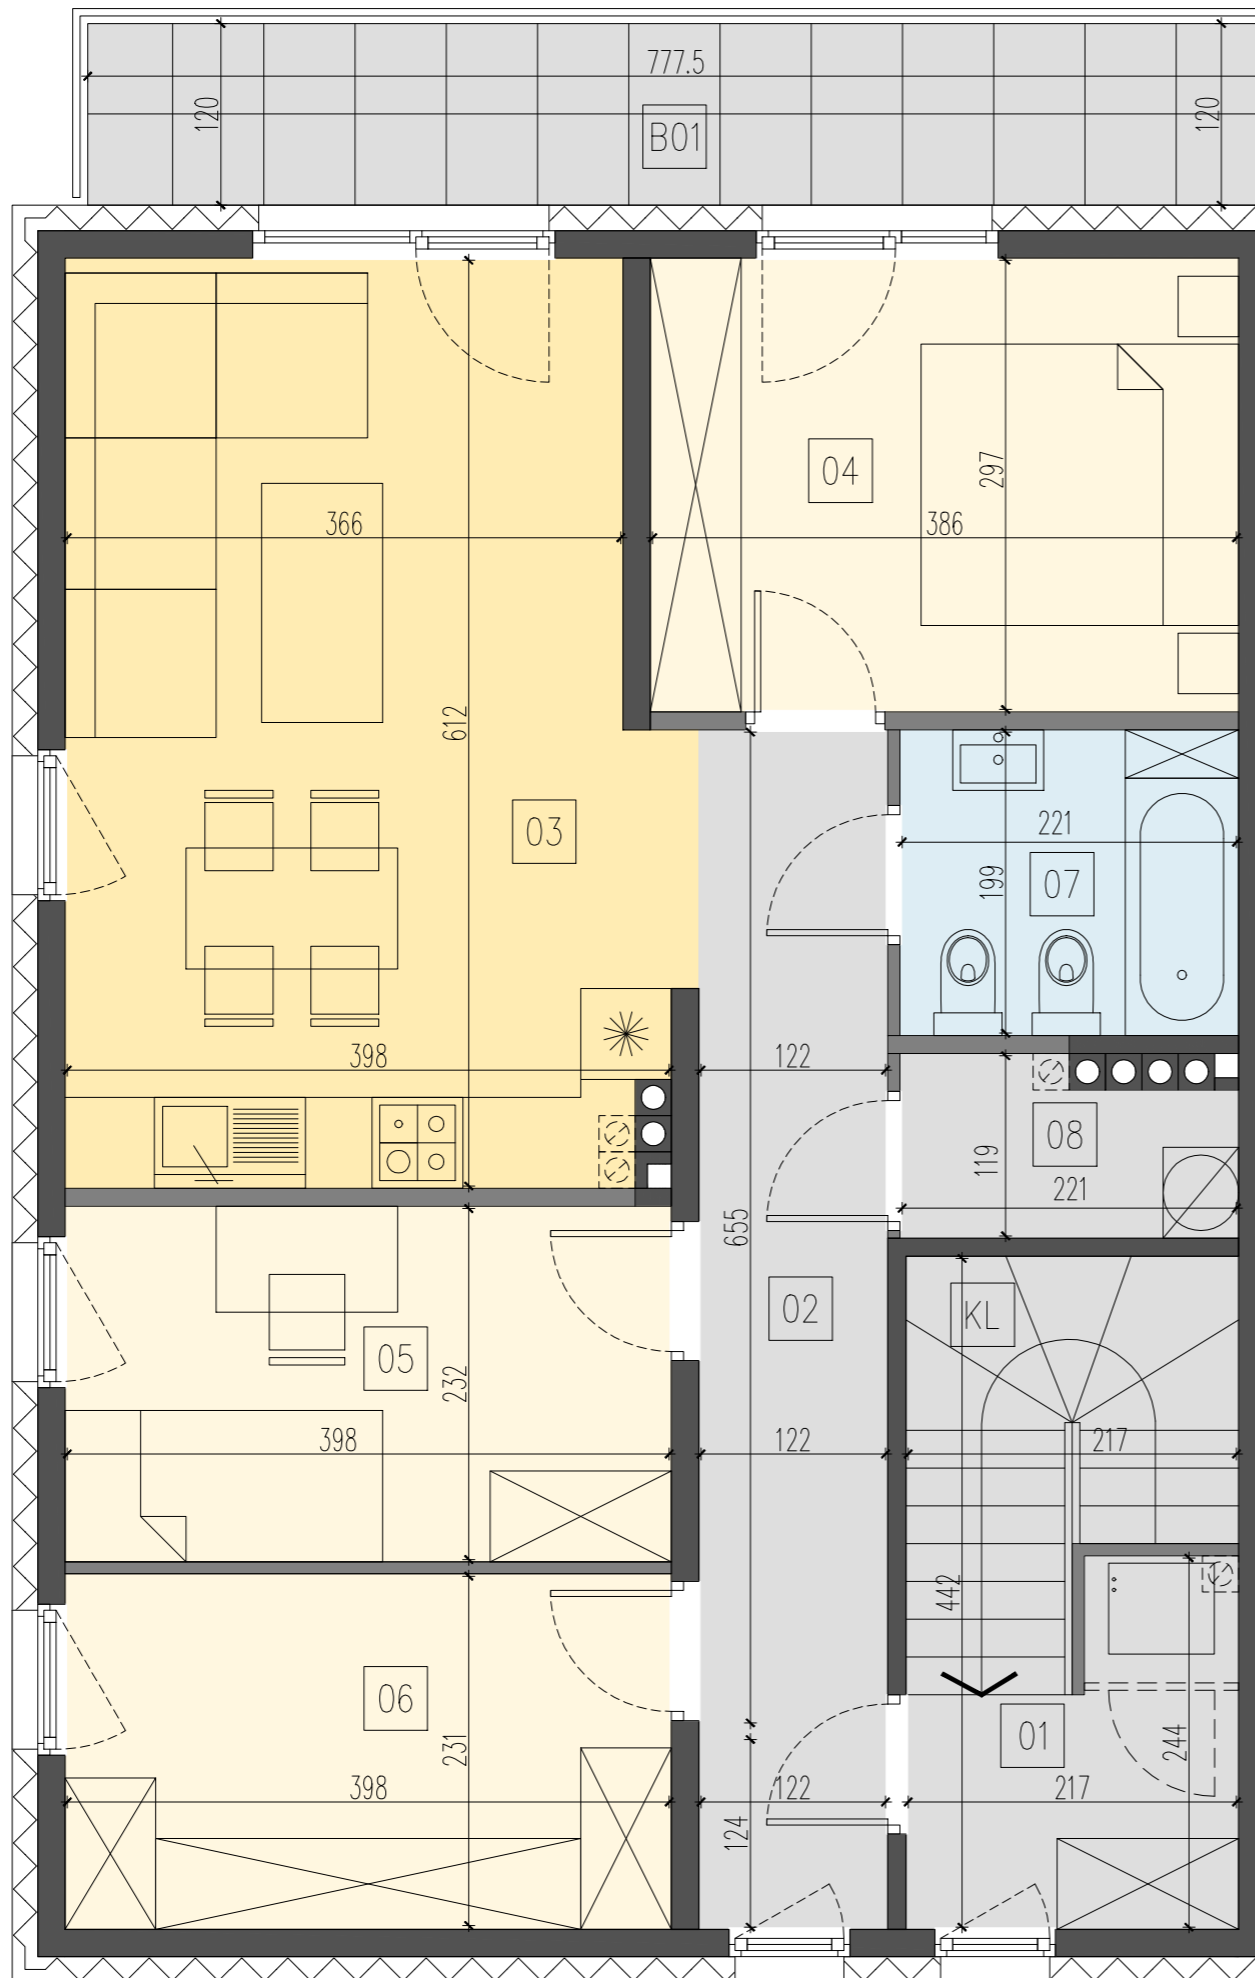

ul. Stefana Żeromskiego 14
05-850 Ożarów Mazowiecki
telefon: 573 414 444

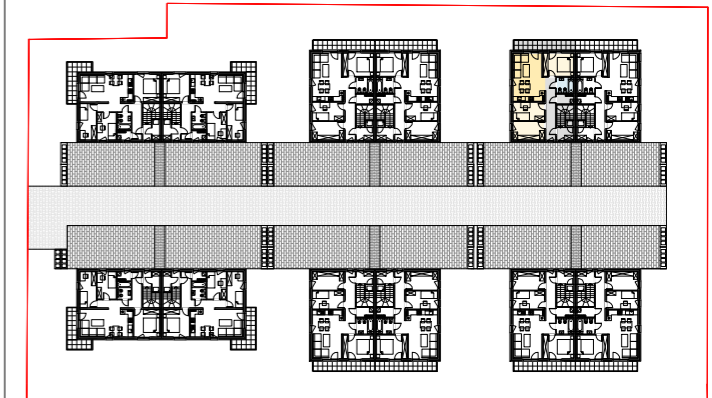

1 PIĘTRO
mieszkanie E1 czteropokojowe
pow. użytkowa 74,09 m²
pow. balkonu 9,33 m²

| MIESZKANIE E1 – ZESTAWIENIE POMIESZCZEŃ | | |
|---|---------------------------|----------------------|
| NR | POMIESZCZENIE | POW. UŻYTKOWA |
| 01 | KORYTARZ | 4.23 m ² |
| 02 | KORYTARZ | 9.64 m ² |
| 03 | SALON Z ANEKSEM KUCHENNYM | 23.54 m ² |
| 04 | SYPIALNIA | 11.46 m ² |
| 05 | SYPIALNIA | 9.23 m ² |
| 06 | GARDEROBA | 9.23 m ² |
| 07 | ŁAZIENKA | 4.40 m ² |
| 08 | POM. GOSPODARCZE | 2.36 m ² |
| B01 | BALKON | 9.33 m ² |
| KL | SCHODY | 6.31 m ² |

LEGENDA OZNACZEŃ

- ściany, słupy żelbetowe, pionowe instalacyjne – nie do wyburzenia
- ściany murowane działowe

UWAGI:

1. OBLICZENIA POWIERZCHNI UŻYTKOWYCH POSZCZEGÓLNYCH POMIESZCZEŃ I LOKALI MIESZKALNYCH WYKONANO ZGODNIE Z NORMĄ PN-ISO 9836:2015-12.
2. NARUSZANIE ELEMENTÓW KONSTRUKCYJNYCH JEST ZABRONIONE.
3. MIESZKANIA BĘDĄ ODDANE DO UŻYTKU W STANIE DEWELOPERSKIM.
4. WSZYSTKIE WYMIARY PODANE SĄ W ŚWIETLE WYKOŃCZONYCH ŚCIAN (1,5cm tynku)
5. PODANE WYMIARY I POWIERZCHNIE ODNOSZĄ SIĘ DO PROJEKTÓW ARCHITEKTONICZNYCH

