
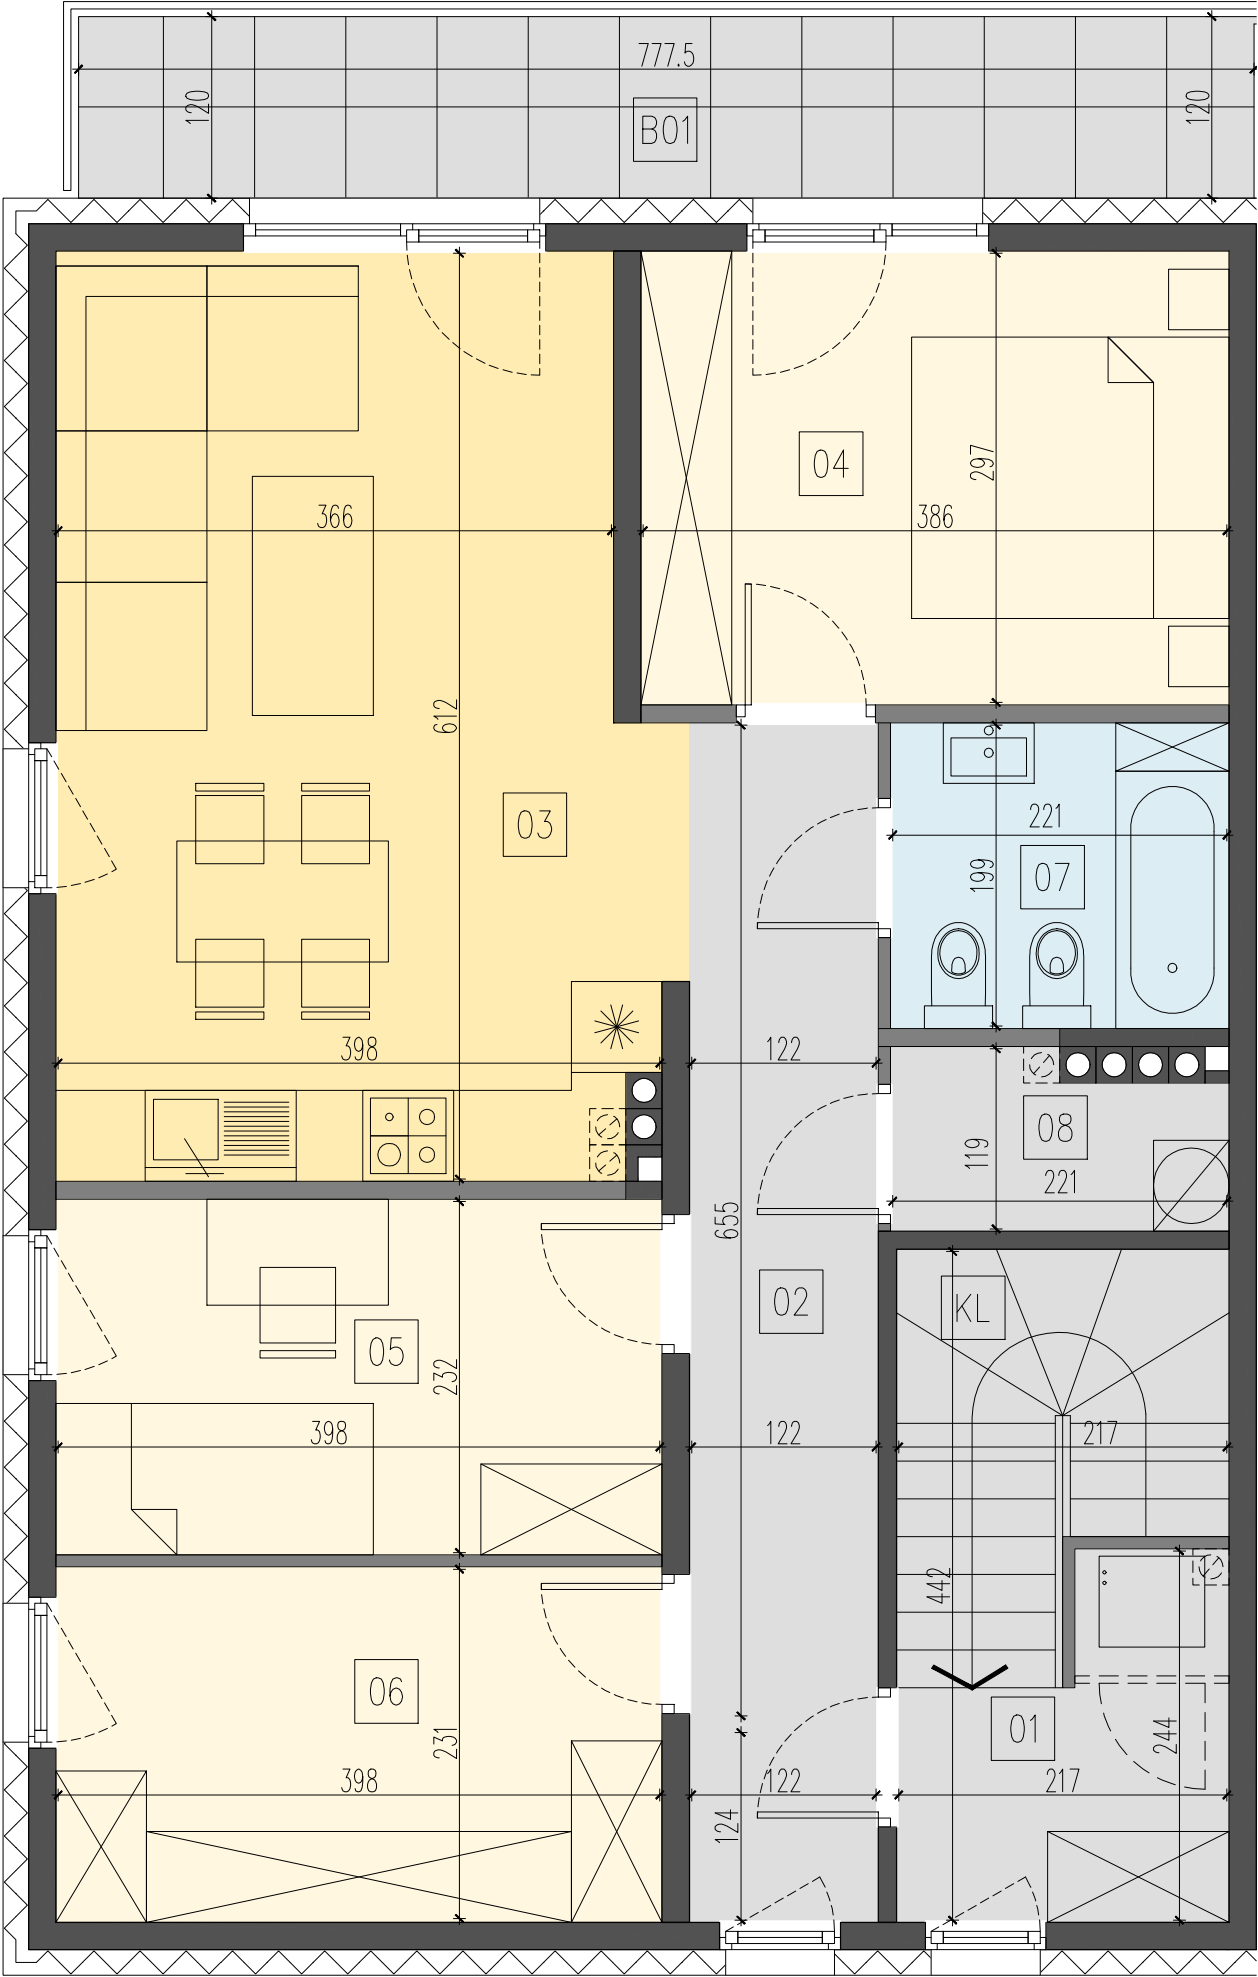
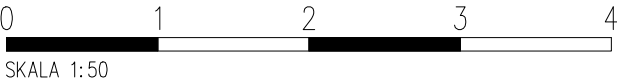


WAK-J DEVELOPMENT

ul. Stefana Żeromskiego 14
05-850 Ożarów Mazowiecki
telefon: 573 414 444

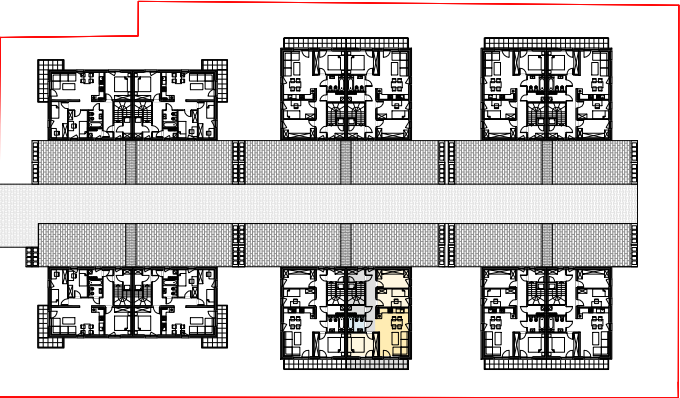

1 PIĘTRO

mieszkanie l1 czteropokojowe
pow. użytkowa 74,09 m²
pow. balkonu 9,33 m²

MIESZKANIE 11 – ZESTAWIENIE POMIESZCZEŃ		
NR	POMIESZCZENIE	POW. UŻYTKOWA
01	KORYTARZ	4.23 m ²
02	KORYTARZ	9.64 m ²
03	SALON Z ANEKSEM KUCHENNYM	23.54 m ²
04	SYPIALNIA	11.46 m ²
05	SYPIALNIA	9.23 m ²
06	GARDEROBA	9.23 m ²
07	ŁAZIENKA	4.40 m ²
08	POM. GOSPODARCZE	2.36 m ²
B01	BALKON	9.33 m ²

KL	SCHODY	6.31 m ²
----	--------	---------------------

LEGENDA OZNACZEŃ

- ściany, słupy żelbetowe, pionowe instalacyjne – nie do wyburzenia
- ściany murowane działowe

- UWAGI:
- OBLICZENIA POWIERZCHNI UŻYTKOWYCH POSZCZEGÓLNYCH POMIESZCZEŃ I LOKALI MIESZKALNYCH WYKONANO ZGODNIE Z NORMĄ PN-ISO 9836:2015-12.
 - NARUSZANIE ELEMENTÓW KONSTRUKCYJNYCH JEST ZABRONIONE.
 - MIESZKANIA BĘDĄ ODDANE DO UŻYTKU W STANIE DEWELOPERSKIM.
 - WSZYSTKIE WYMIARY PODANE SĄ W ŚWIEŁLE WYKOŃCZONYCH ŚCIAN (1,5cm tynku)
 - PODANE WYMIARY I POWIERZCHNIE ODNOSZĄ SIĘ DO PROJEKTÓW ARCHITEKTONICZNYCH

